




LINKER ZIJGEVEL 1:100

VOORGEVEL 1:100

ACHTERGEVEL 1:100


ACHTERGEVEL 1:100

ACHTERGEVEL 1:100

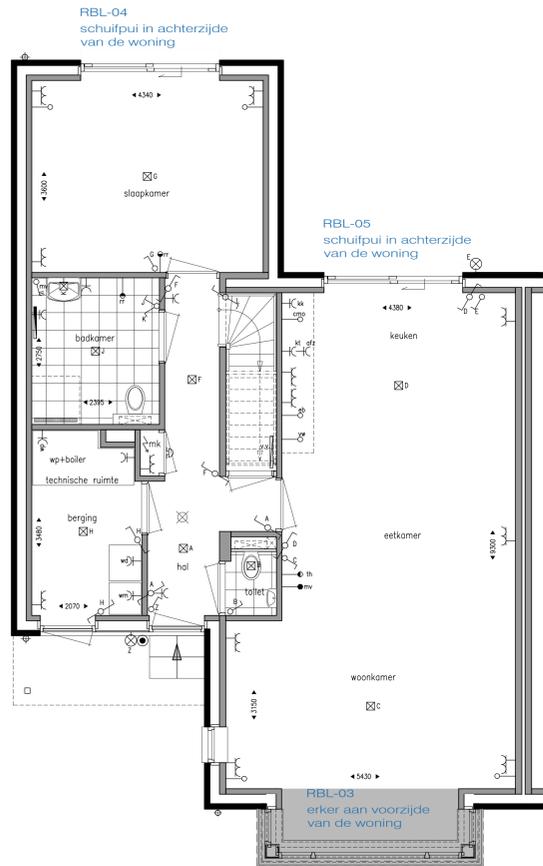


optie levensloopwoning
schuifpui in achterzijde van de woning
erker aan voorzijde van de woning


BEGANE GROND
levensloopwoning 1:50

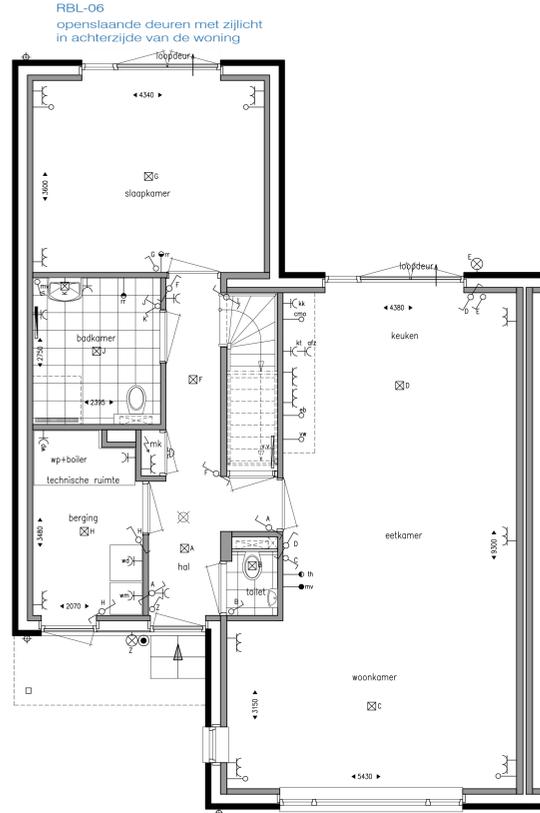


optie levensloopwoning
openslaande deuren in slaapkamer
in achterzijde van de woning

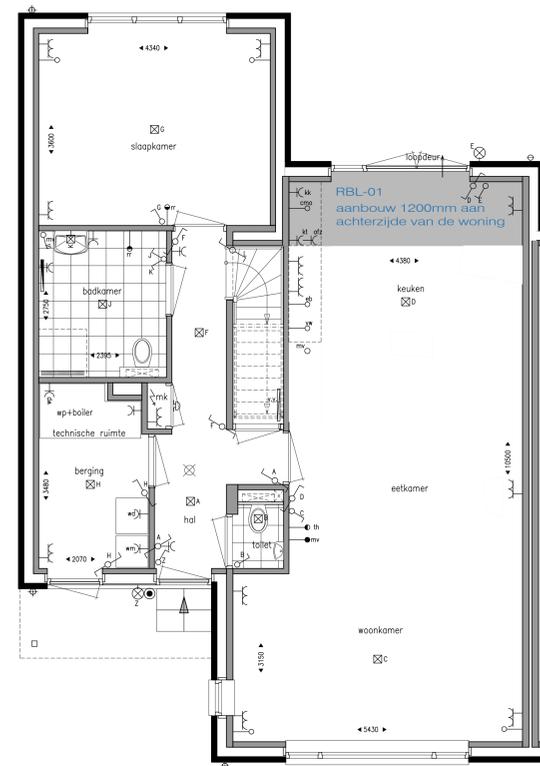


optie levensloopwoning
aanbouw 1200mm
aan achterzijde van de woning

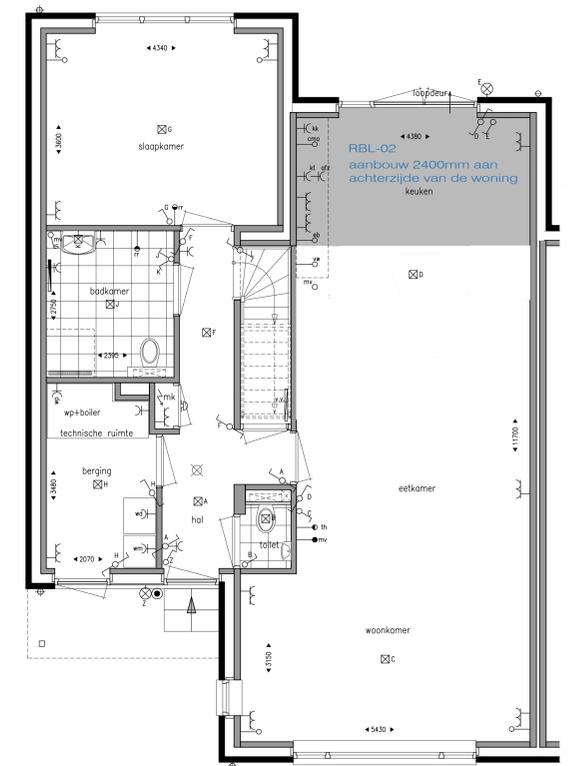


optie levensloopwoning
aanbouw 2400mm
aan achterzijde van de woning

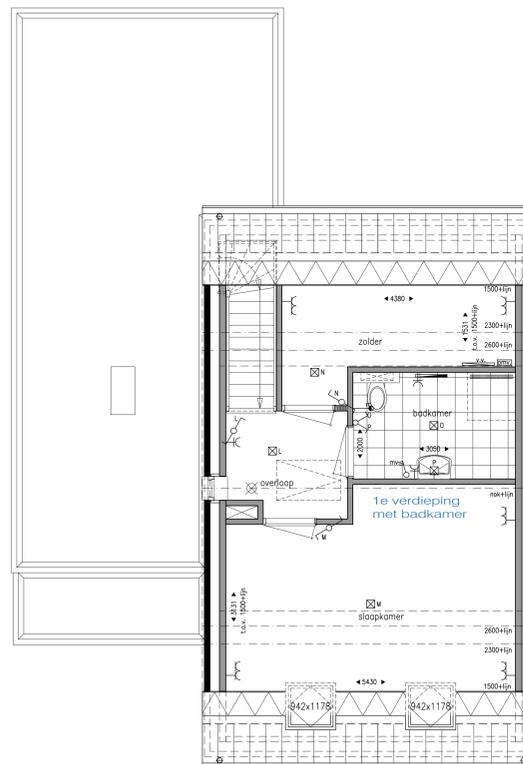

optie levensloopwoning
1e verdieping met badkamer
1e VERDIEPING
levensloopwoning 1:50

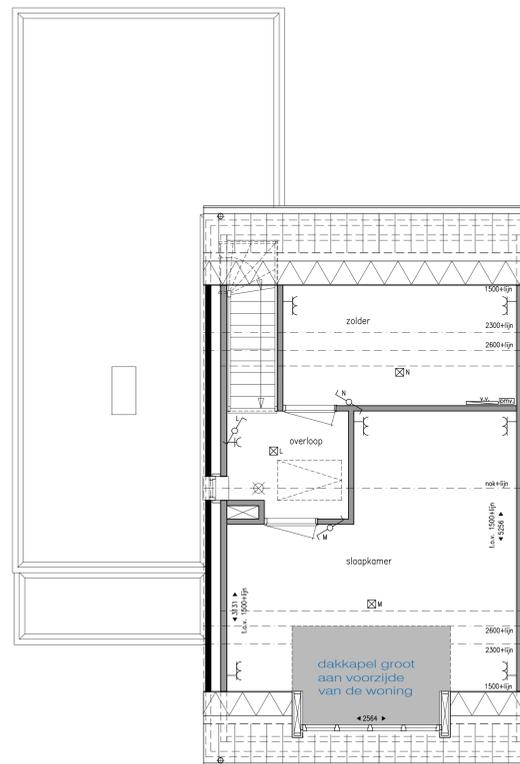

optie levensloopwoning
1e verdieping met dakkapel groot
aan voorzijde van de woning

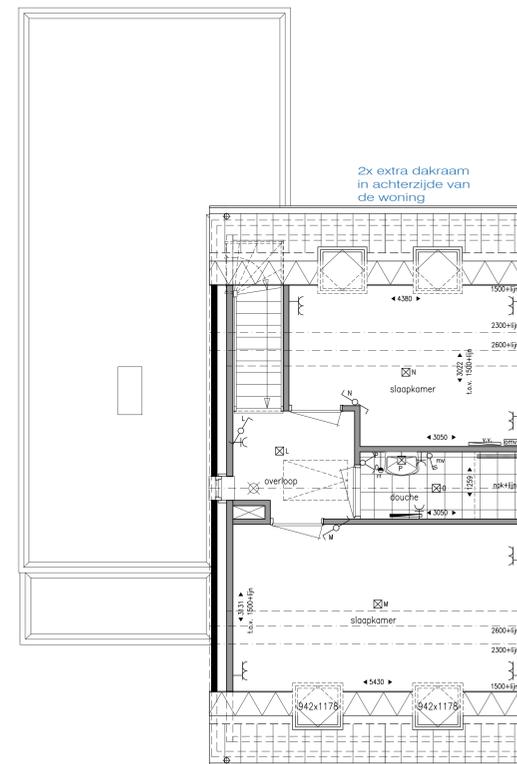

optie levensloopwoning
1e verdieping met 2x slaapkamer
+ 2x extra dakraam in achterzijde
van de woning

RENVOOI ELEKTRA

- ⊠ wandlichtpunt
- ⊠ plafondlichtpunt
- ⊠ lichtpunt t.b.v. buitenlamp
- SS schemerschakelaar
- enkele, gearde wandcontactdoos
- dubbele, gearde wandcontactdoos
- volledig inbouw
- enkelpolige schakelaar
- serieschakelaar
- wisselschakelaar
- regeling mechanische ventilatie
- mv mechanische ventilatie
- ruimteregeling
- thermostaat
- o aansluiting t.b.v. loze leiding
- ⊙ beldrukker
- ⊙ meterkast
- ⊙ elektrische radiator (n badkamer)
- ⊠ vloerverwarming verdeler
- ⊠ omvormer PV-panelen
- ⊠ rookmelder 230V gekoppeld

AFKORTINGEN

- mk meterkast
- ss schemer schakelaar
- wm wasmachine
- wd wasdroger
- wv warmterugwinning unit
- wp warmtepomp
- kk koelkast
- eb elektrische boiler
- vw vaatwasser
- afz afzuigkap
- kt kooktoestel
- cmo combi magnetron oven



project Nieuwbouw 27 woningen Meteriks Veld II
opdrachtgever Van Stiphout Projectontwikkeling B.V.
werknummer 23-004
onderdeel Verkooptekening Levensloop blok 5&6 opties
datum 13-07-2023
schaal 1:50 / 1:100
getekend DVL
formaat A4 1x1050mm
sta-naam r23-004-5-1-3

