




optie 5400mm woning
schuifpui
aan achterzijde van de woning
BEGANE GROND 1:50
beukmaat 5400mm

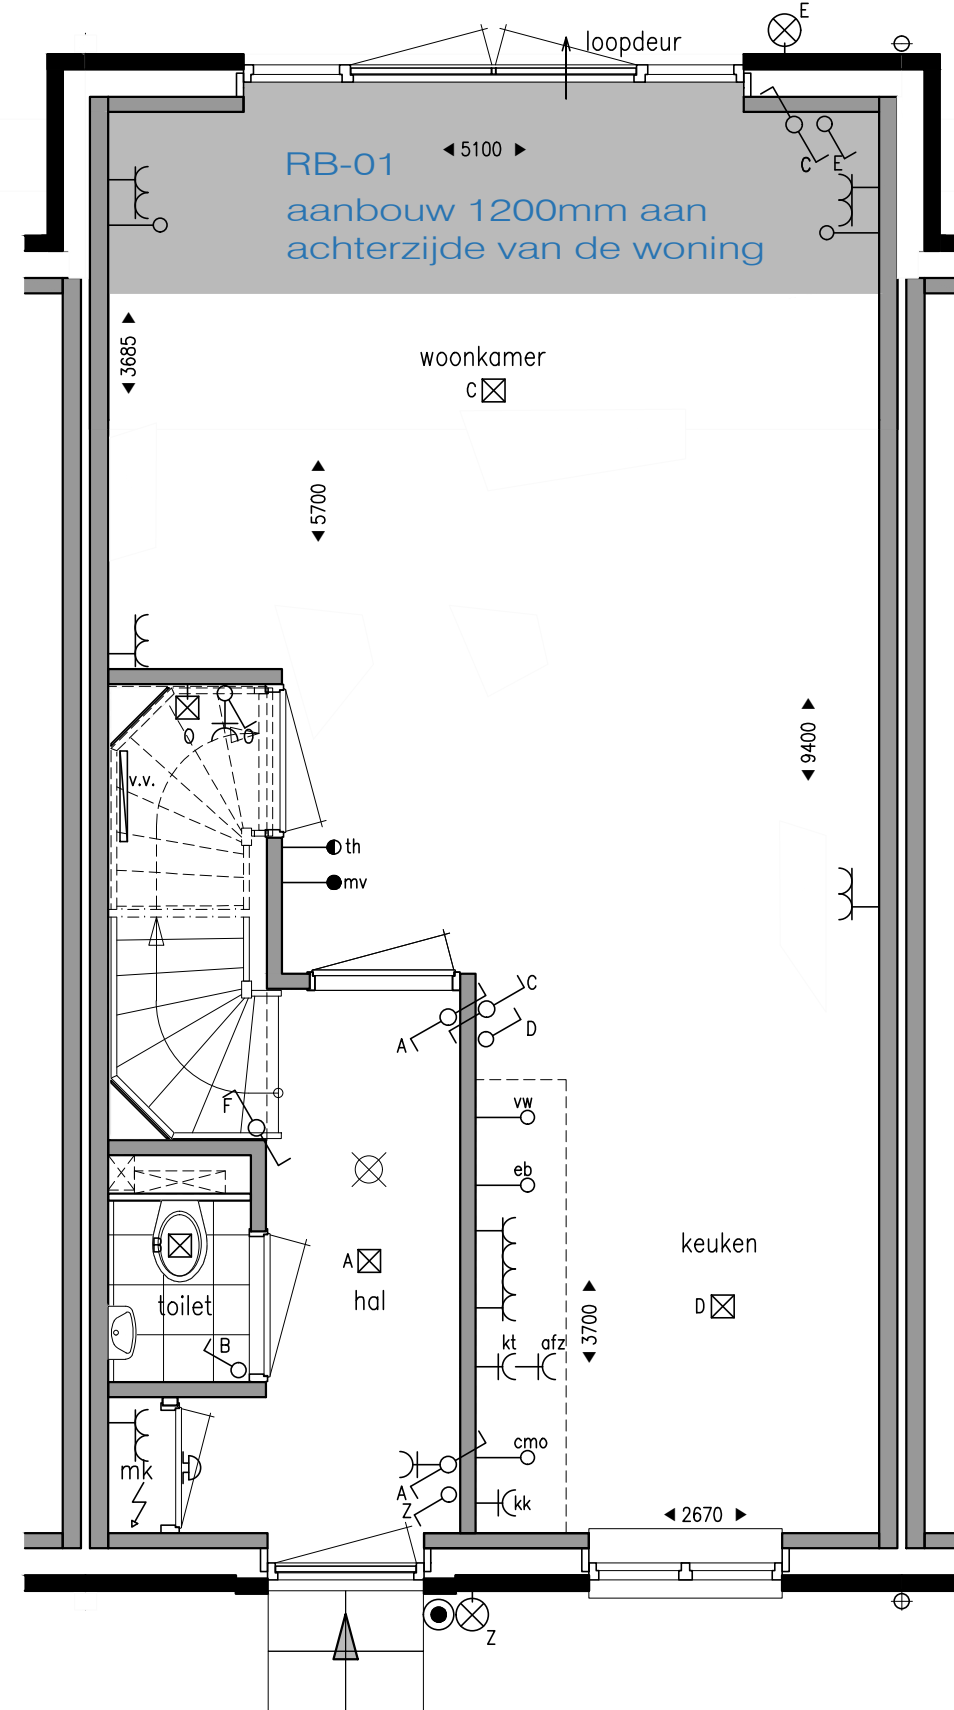


optie 5400mm woning
aanbouw 1200mm
aan achterzijde van de woning

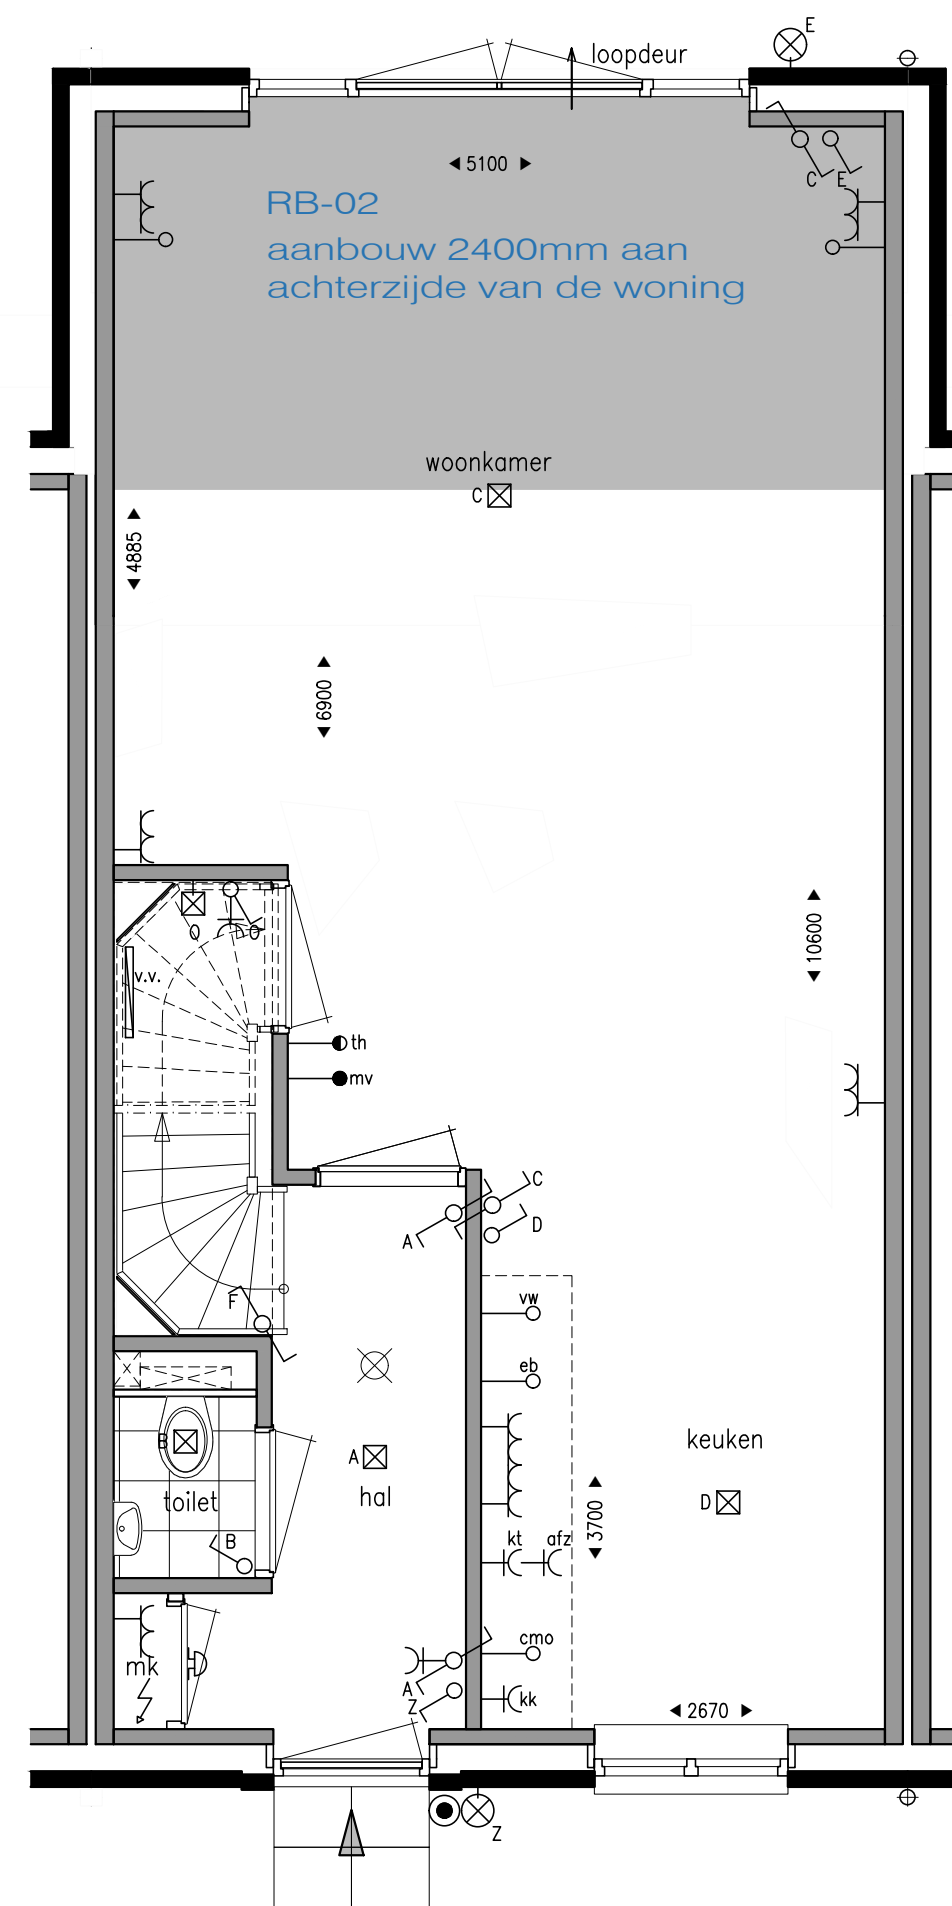


optie 5400mm woning
aanbouw 2400mm
aan achterzijde van de woning

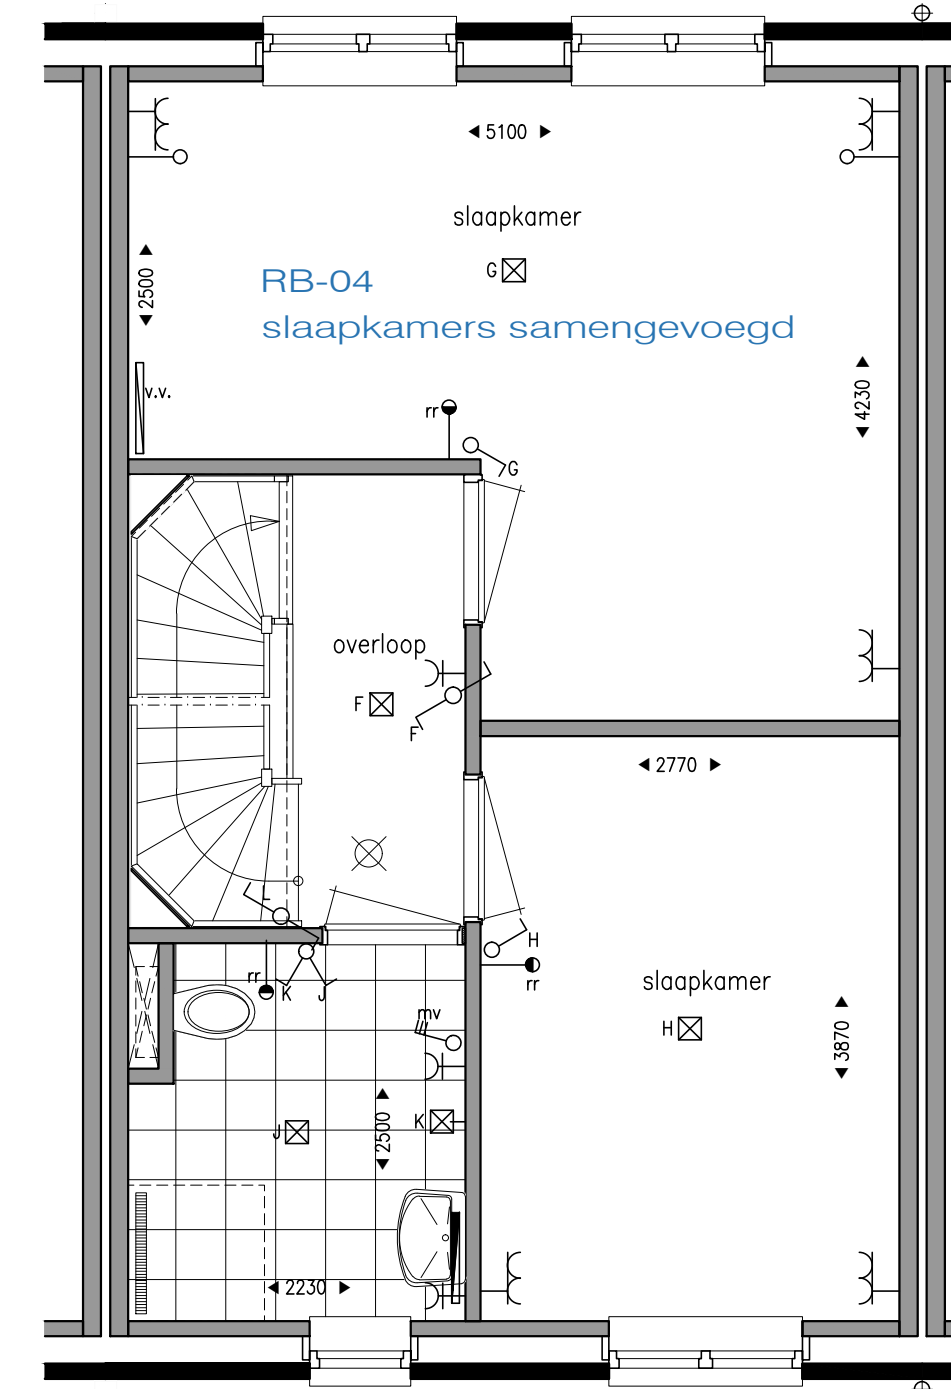


optie 5400mm woning
slaapkamers samengevoegd
1e VERDIEPING 1:50
beukmaat 5400mm

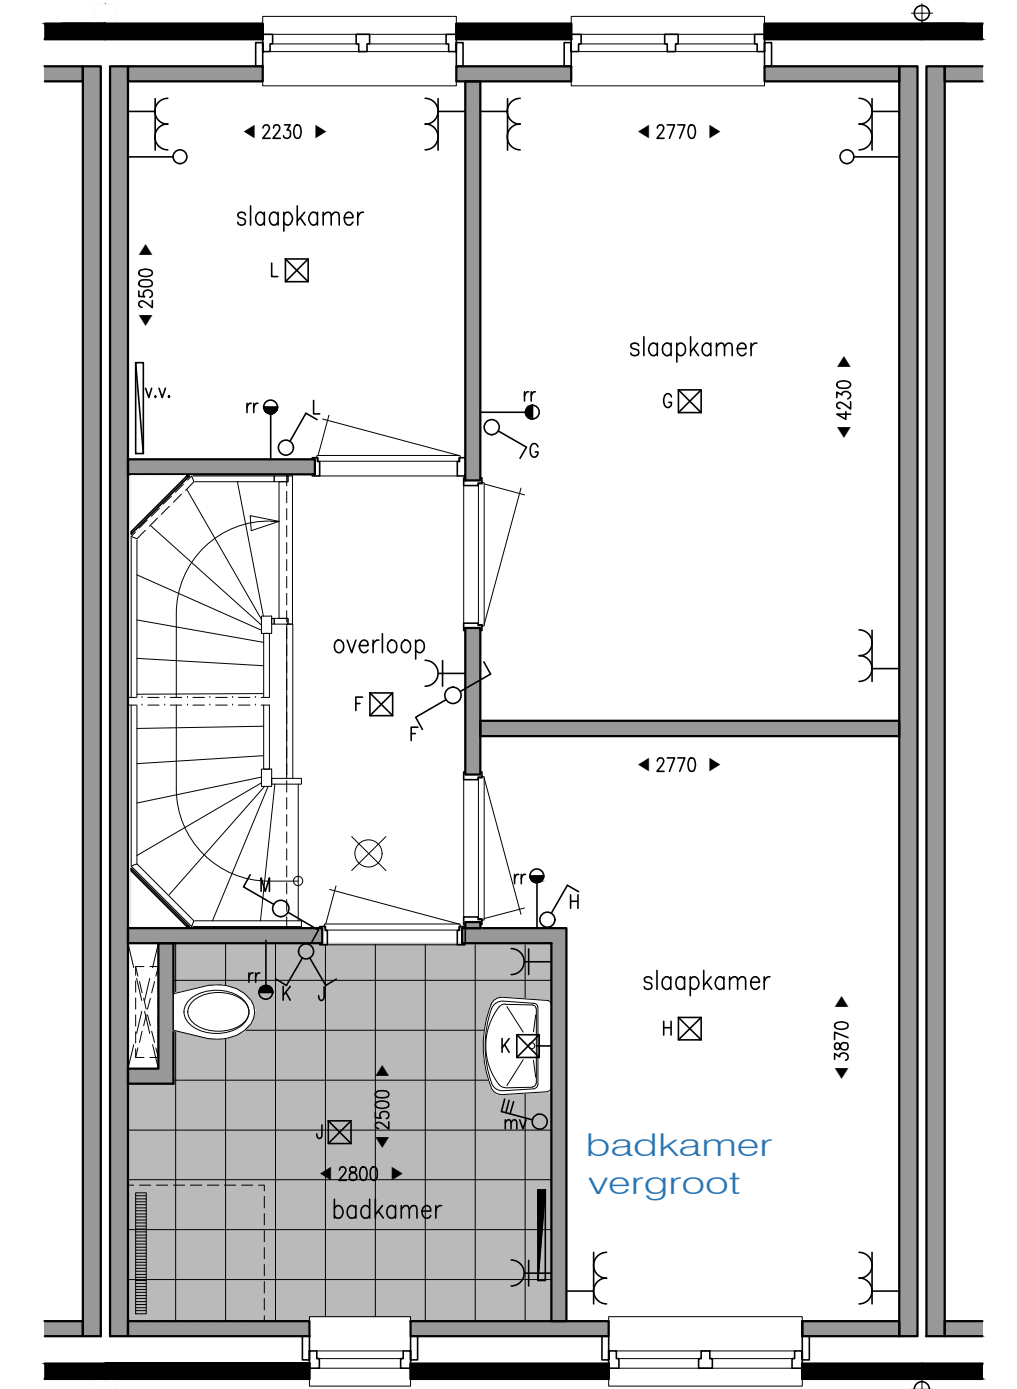


optie 5400mm woning
badkamer vergroot 57cm

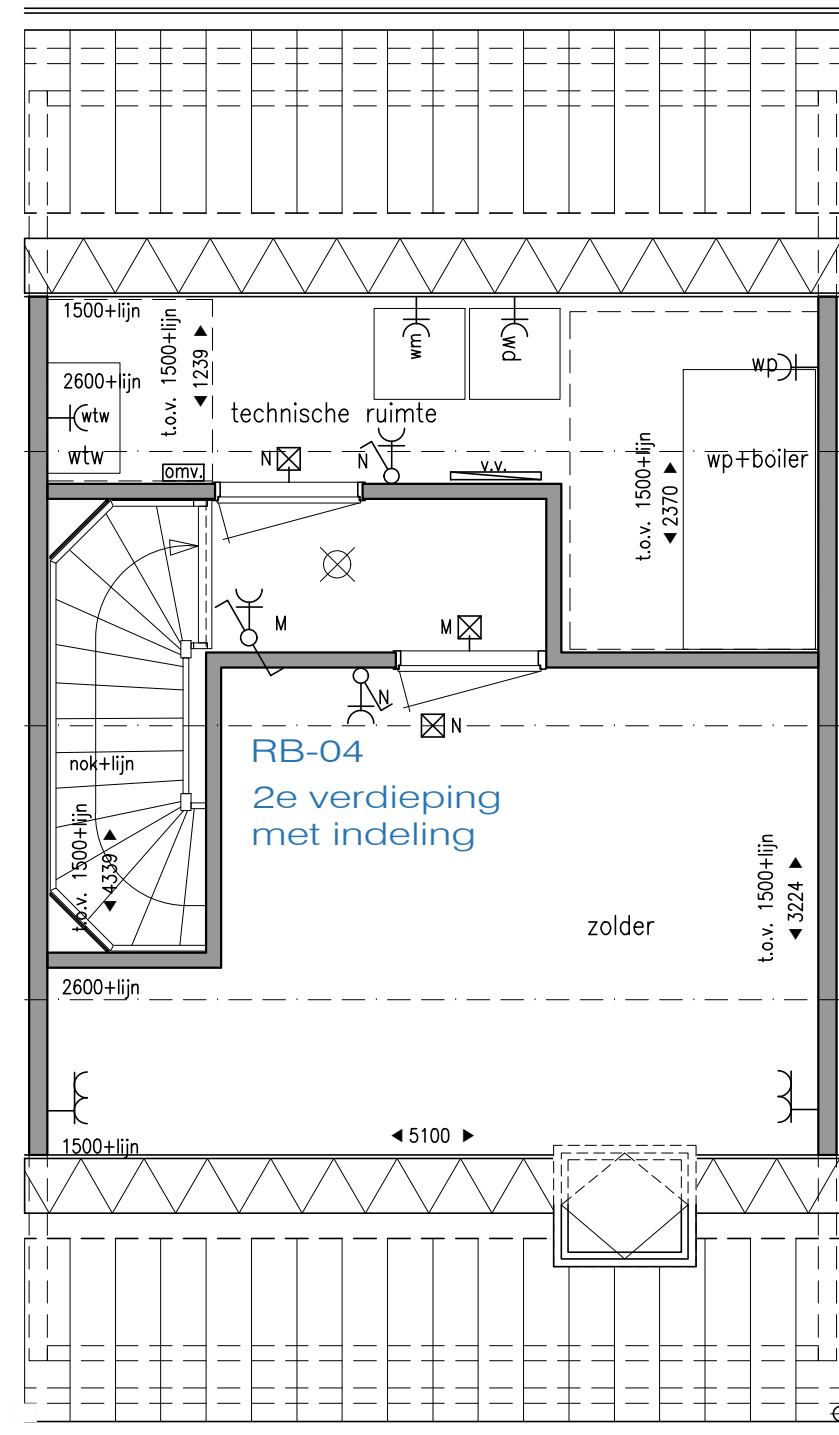

optie 5400mm woning
2e verdieping met indeling
2e VERDIEPING 1:50
beukmaat 5400mm

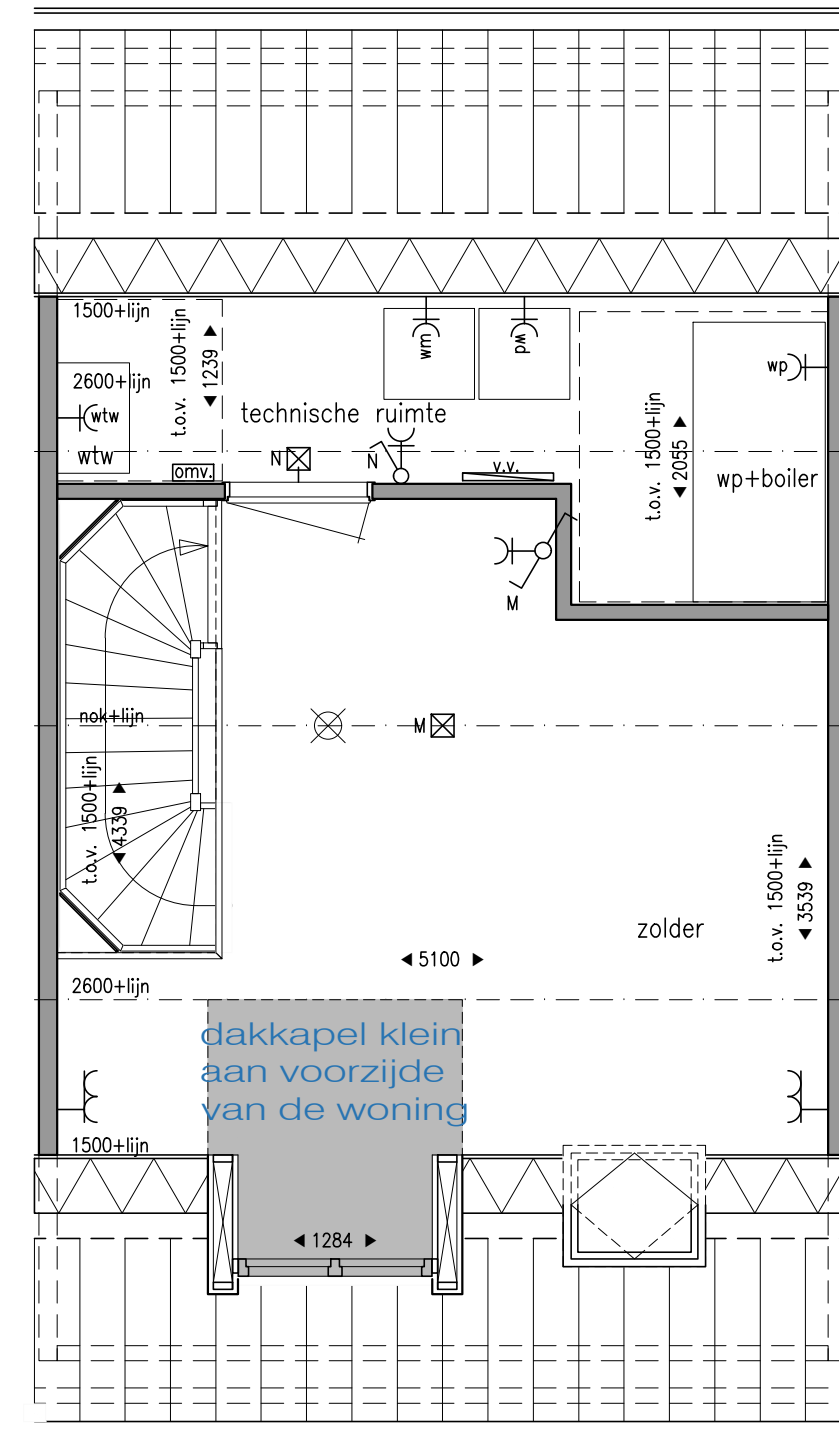

optie 5400mm woning
2e verdieping met dakkapel klein
aan voorzijde van de woning

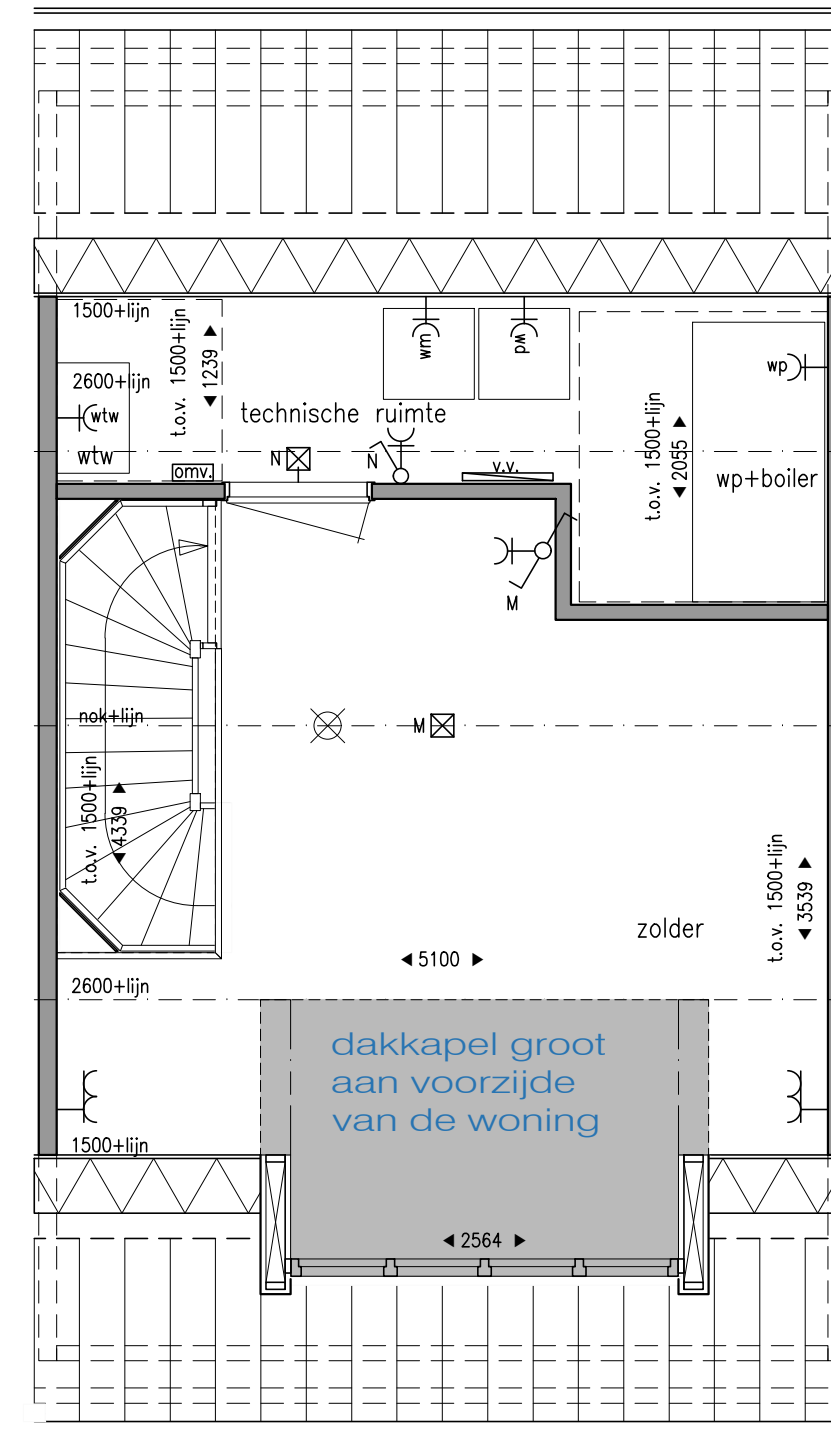

optie 5400mm woning
2e verdieping met dakkapel groot
aan voorzijde van de woning

RENVOOI ELEKTRA

- ⊠ wandlichtpunt
- ⊠ plafondlichtpunt
- ⊠ lichtpunt t.b.v. buitenlamp
- ⊠ schemerschakelaar
- ⊠ enkele, geaarde wandcontactdoos
- ⊠ dubbele, geaarde wandcontactdoos volledig inbouw
- ⊠ enkelpolige schakelaar
- ⊠ serieschakelaar
- ⊠ wisselschakelaar
- ⊠ regeling mechanische ventilatie
- ⊠ mechanische ventilatie
- ⊠ ruimteregeling
- ⊠ thermostaat
- ⊠ aansluiting t.b.v. loze leiding
- ⊠ bedrukker
- ⊠ bel
- ⊠ meterkast
- ⊠ elektrische radiator (in badkamer)
- ⊠ vloerverwarming verdeler
- ⊠ omvormer PV-panelen
- ⊠ rookmelder 230V gekoppeld

AFKORTINGEN

- mk meterkast
- ss schemerschakelaar
- wm wasmachine
- wd wasdroger
- wtw warmterugwinning unit
- wp warmtepomp
- kk koelkast
- eb elektrische boiler
- vw vaatwasser
- afz afzuigkap
- kt kooktoestel
- cmo combi magnetron oven



VOORGEVEL 1:100



ACHTERGEVEL 1:100

 **MeteriksVeld II**

Marquart
ARCHITECTEN
Kruisweg 208
Postbus 163
4940 AD Raamsdonkwijk
telefoon: 0162 518008
fax: 0162 523030
e-mail: info@marquart.nl

project Nieuwbouw 27 woningen Meteriks Veld II
to Meterik
opdrachtgever Van Stiphout Projectontwikkeling B.V.
werknummer 23-004
onderdeel Verkooptekening Rijwoningen regulier blok 2 opties
datum 13-07-2023
schaal 1:50 / 1:100
getekend D.v.L.
formaat B40x840mm
file-naam n23-004-b-1-3
blad: VKw08

 **Projectontwikkeling**
VAN STIPHOUT