


**MATERIAAL-/KLEURSTAAT ALGEMEEN**

onderdeel	materiaal	kleur
gevelmetselwerk	baksteen wf	rood donker genueanceerd
voegwerk gevelmetselwerk	cementmortel	donkergrijs
gevelplint en accentmetselwerk	baksteen wf	licht grijs
voegwerk gevelmetselwerk - plint	cementmortel	licht grijs
kozijnen/ramen	hout	wit
deuren	hout	donkergrijs
sierluiken	hout	donkergrijs
deurdorpels	kunststof/composiet	zwart
raamdorpels	prefab beton	naturel (grijs)
sectionaalpoort	metaal	donkergrijs
hellende daken	keramische pannen	grijs/zwart
goten	zinken mastgoot	naturel
muurafdekker	zink	naturel
hemelwaterafvoeren	zink	naturel
platte daken	dakbedekkingssysteem n.t.b.	naturel
schoorsteenafdekker	prefab beton	naturel (grijs)
wangen dakkapel	multiplex exterieur	donkergrijs
boeirand dakkapel	multiplex exterieur	wit
daktrim	aluminium	naturel

**Renvooi Electra**

- ⊗ Plafondlichtpunt
- ⊗ Wandlichtpunt
- ⊗ Inbouwspot in plafond
- ⊗ Enkelpolige schakelaar
- ⊗ Wisselstelschakelaar
- ⊗ Enkele wandcontactdoos
- ⊗ Dubbele wandcontactdoos
- ⊗ Enkele wandcontactdoos t.b.v. koelkast
- ⊗ Enkele wandcontactdoos t.b.v. afzuigkap
- ⊗ Enkele wandcontactdoos t.b.v. vaatwasser
- ⊗ Enkele wandcontactdoos t.b.v. kookplaat (2 fase)
- ⊗ Enkele wandcontactdoos t.b.v. wasmachine
- ⊗ Enkele wandcontactdoos t.b.v. droger
- ⊗ Afvoerverstel mechanische ventilatie
- ⊗ Paneel mechanische ventilatie
- ⊗ Rookmelder
- ⊗ Voordeurbel
- ⊗ Drakknop voordeurbel
- ⊗ Loze leiding
- ⊗ Loze leiding t.b.v. thermostaat
- ⊗ Loze leiding t.b.v. boiler
- ⊗ elektrische radiator
- ⊗ Wandlichtpunt met armatuur

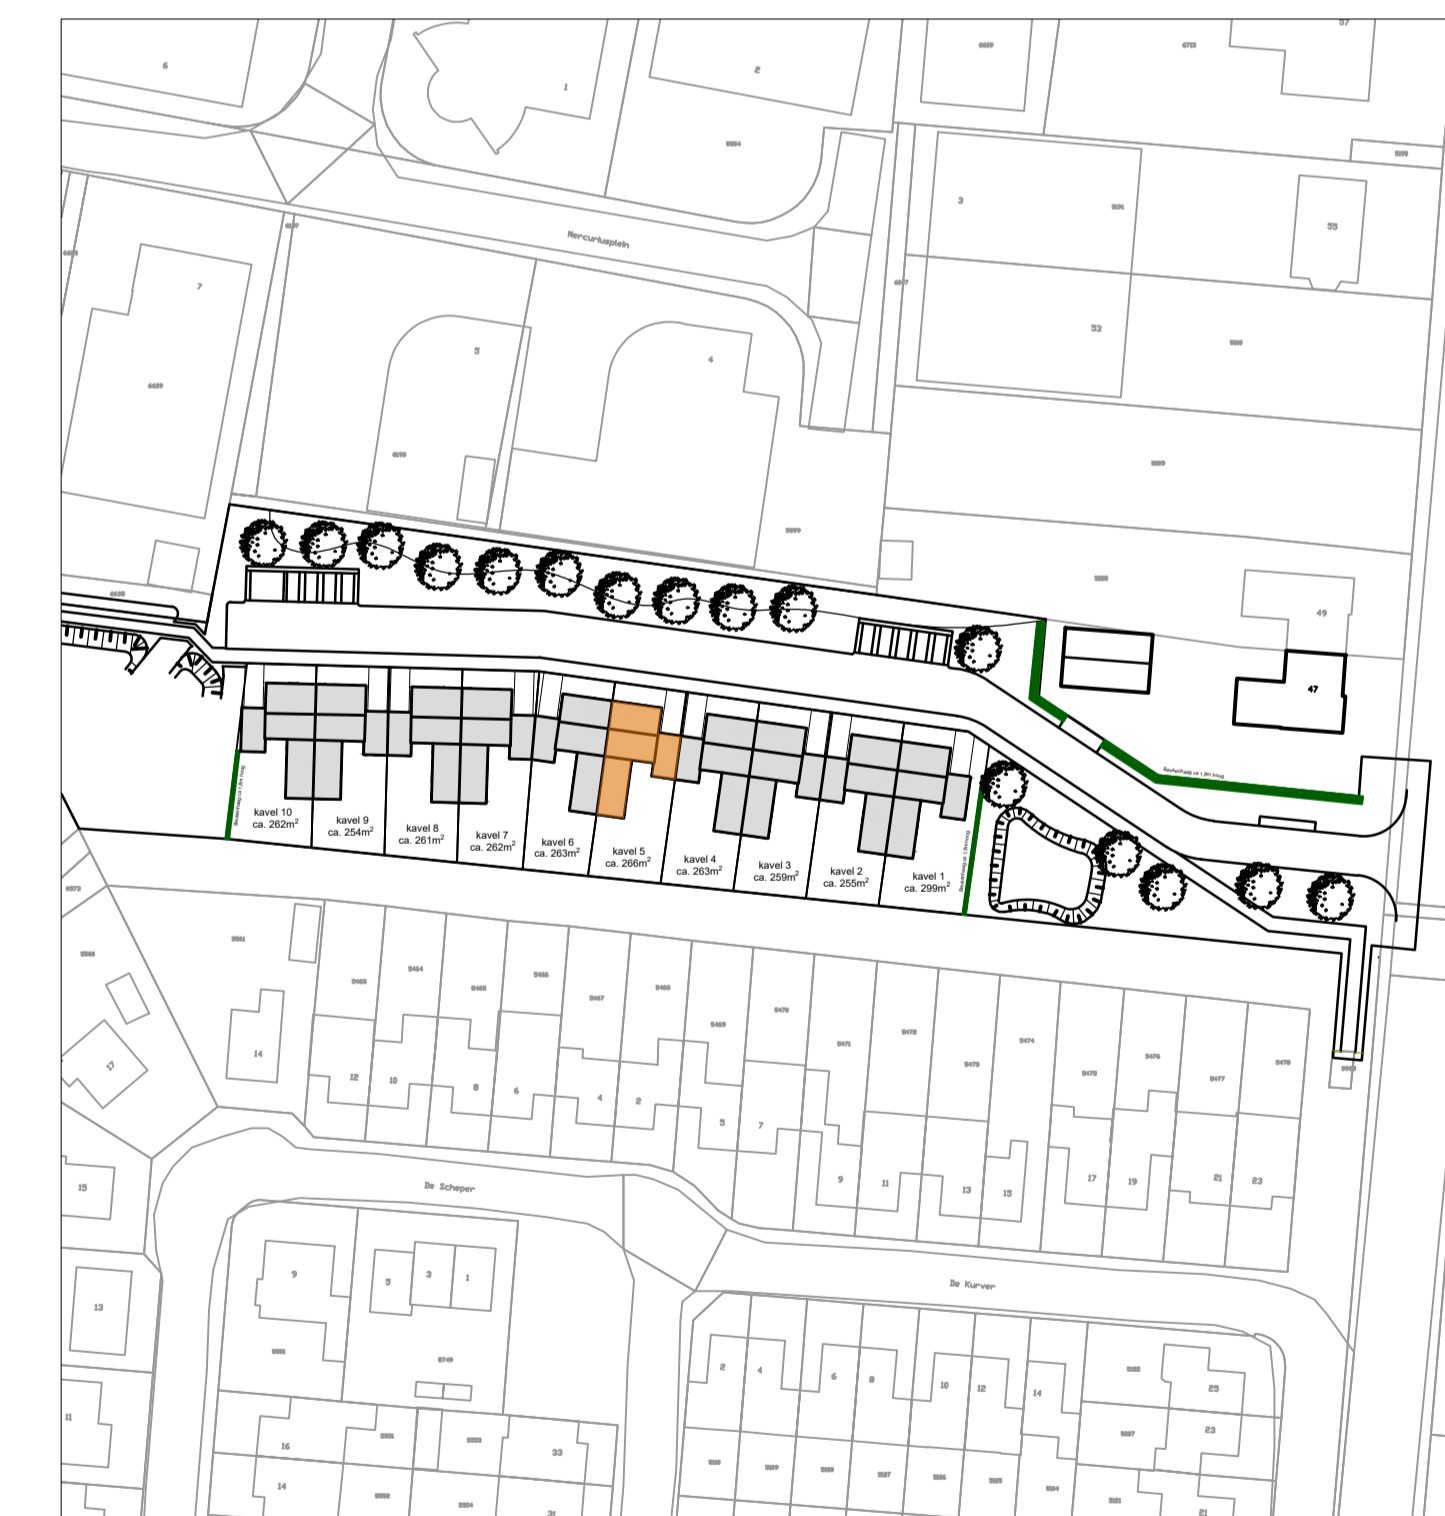

<p><b>Hertoghаве</b> projectontwikkeling</p>		<p>Hertoghаве Projectontwikkeling B.V. Hinham 156, 5246 AK 's-Hertogenbosch T 073-692 4423 E info@hertoghаве.nl W www.hertoghаве.nl</p>	
Werk:	10 Woningen Comert Grubbenvorst	Datum:	18-11-2022
Opdrachtgever:	Hertoghаве Projectontwikkeling Hinham 156 5246 AK 's-Hertogenbosch	Laatste Wijz.:	30-01-2023
Onderdeel:	Verkooptekening Kavel 5	Schaal:	1:50 / 1:100
		Formaat:	A1
		Getekend:	SDI
		Project NR:	20029
		Tekening NR:	VK-05

Deze tekening blijft ons eigendom en mag zonder schriftelijke toestemming niet gekopieerd, of aan derden ter inzage worden gegeven, noch voor derden worden gebruikt.