




optie twee-kapper  
positie garage loopdeur en/of  
erker aan voorzijde van de woning  
BEGANE GROND 1:50  
twee-kapper  
principaalplan

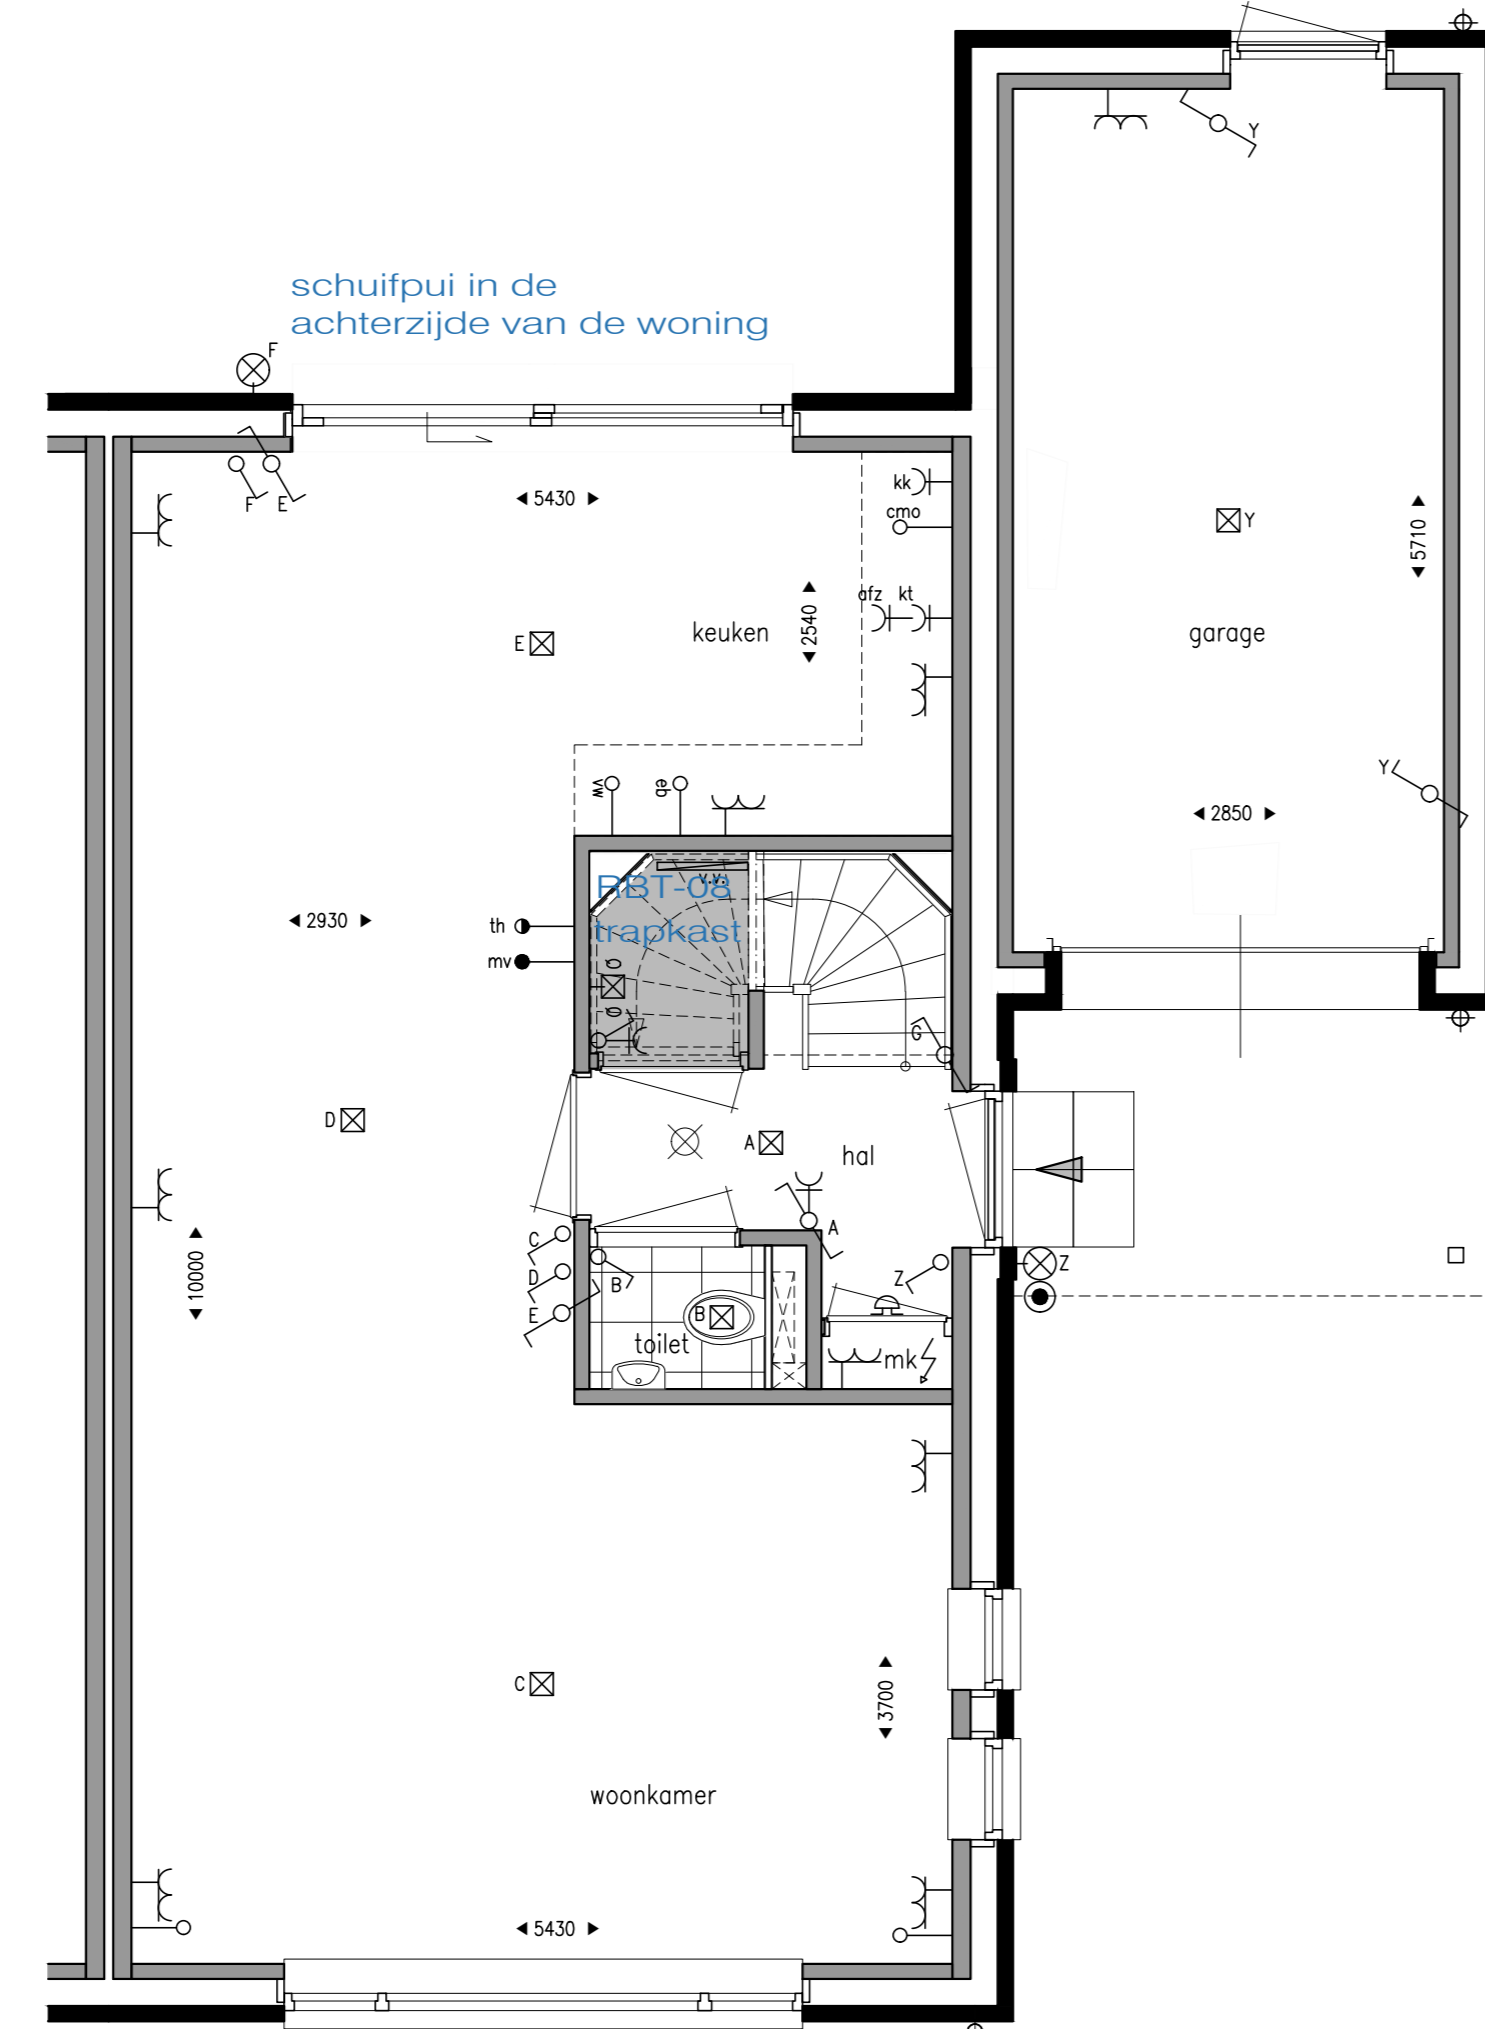


optie twee-kapper  
schuifpui in de  
achterzijde van de woning  
en/of trapkast in hal en dichte trap

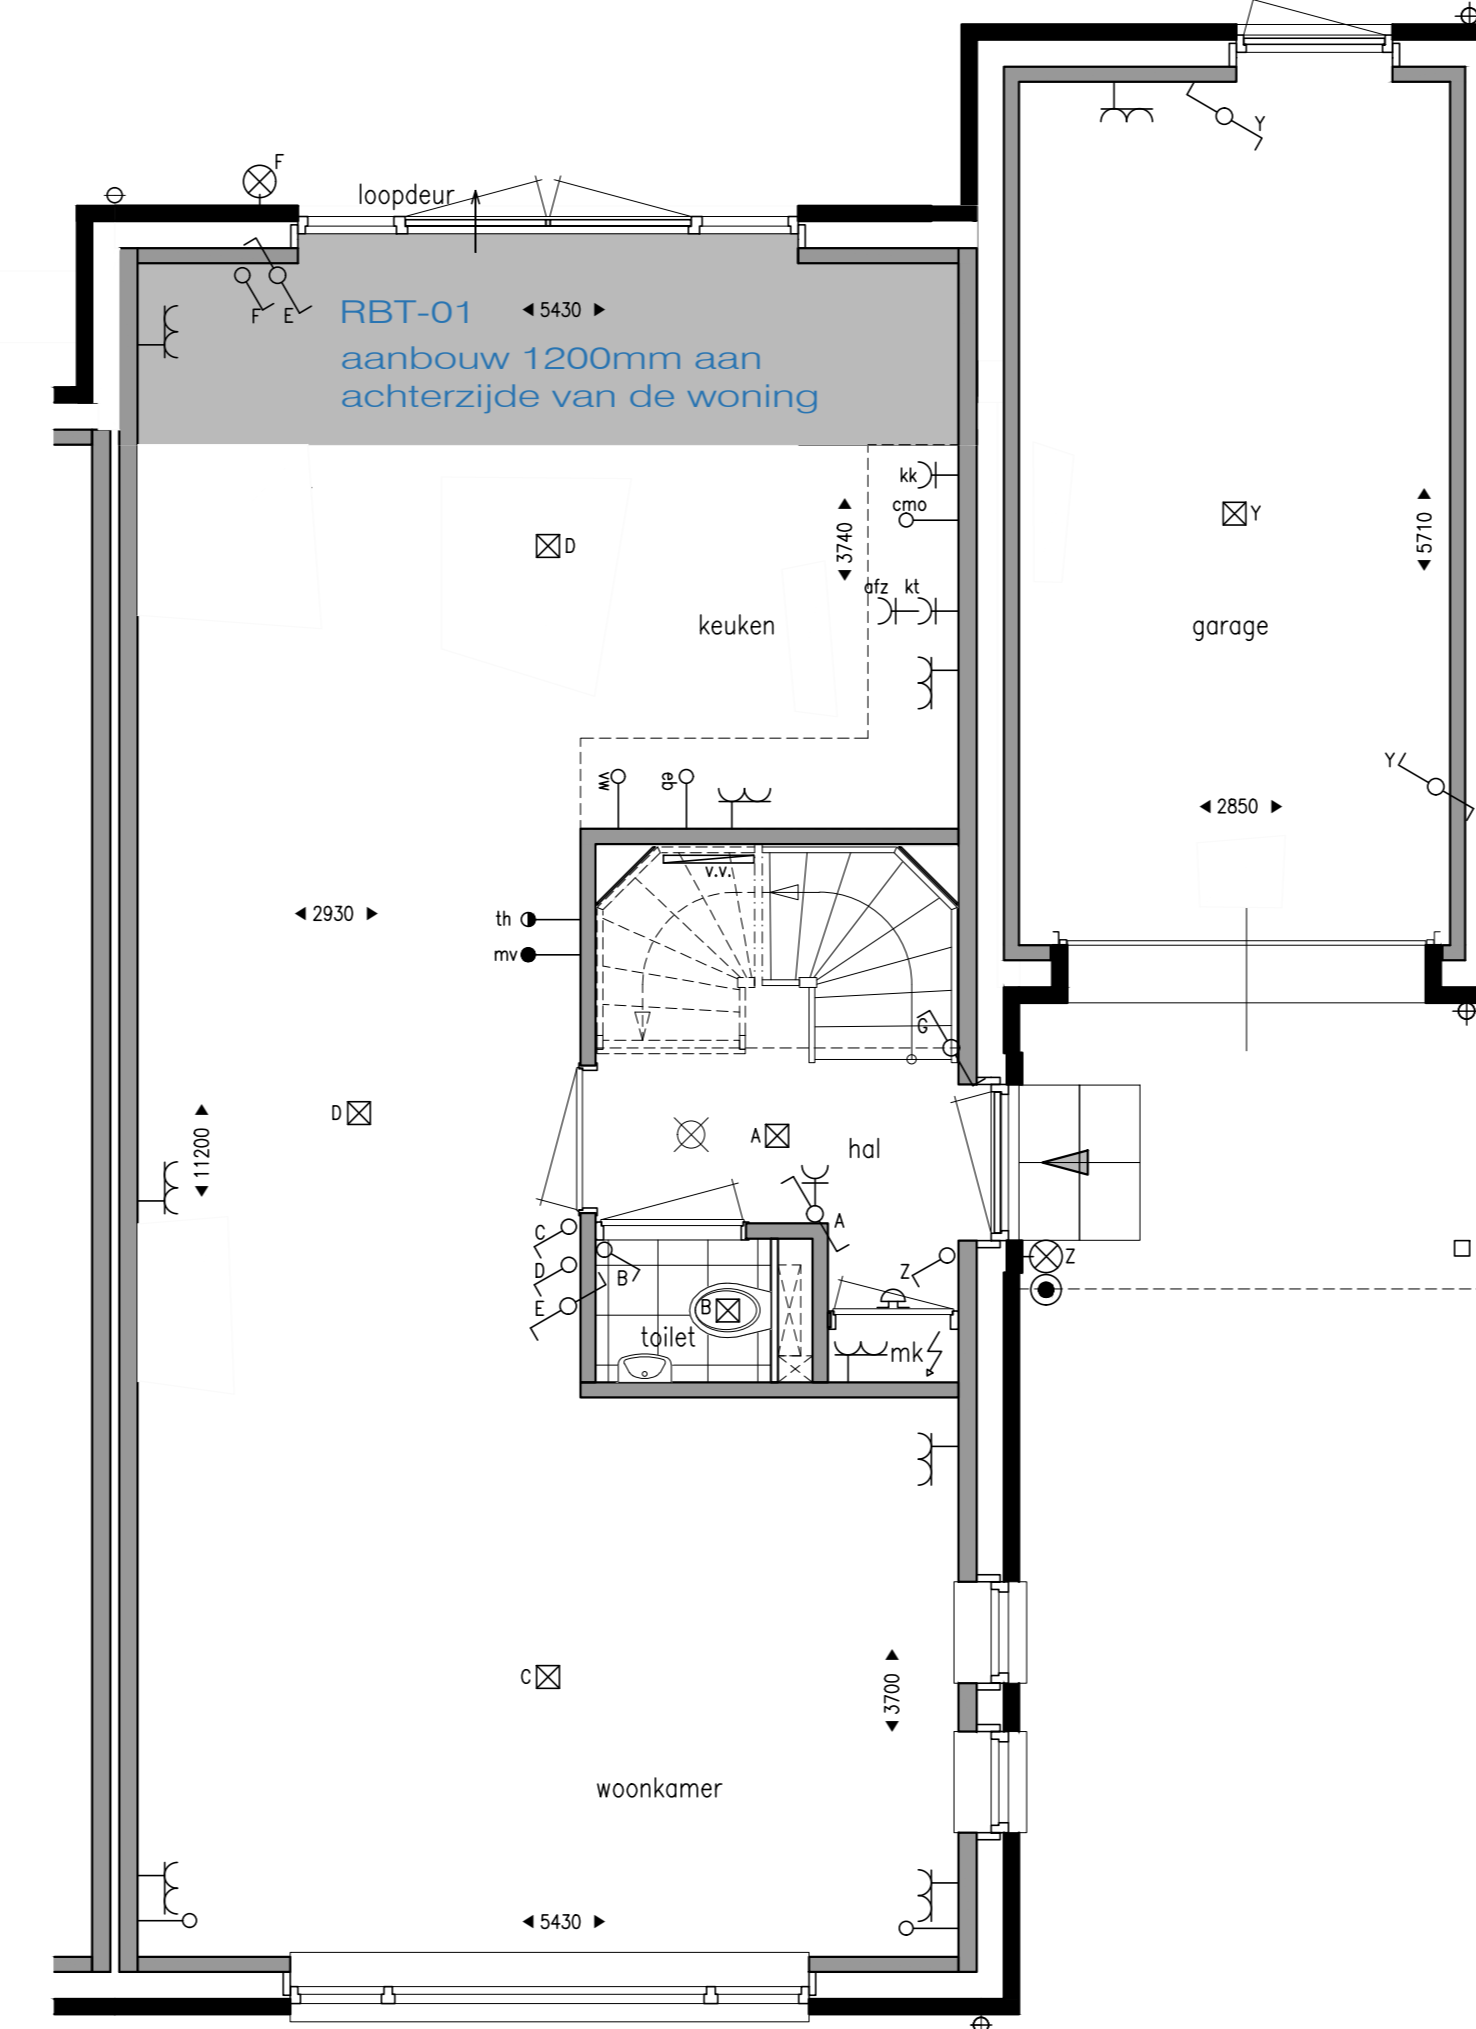


optie twee-kapper  
aanbouw 1200mm

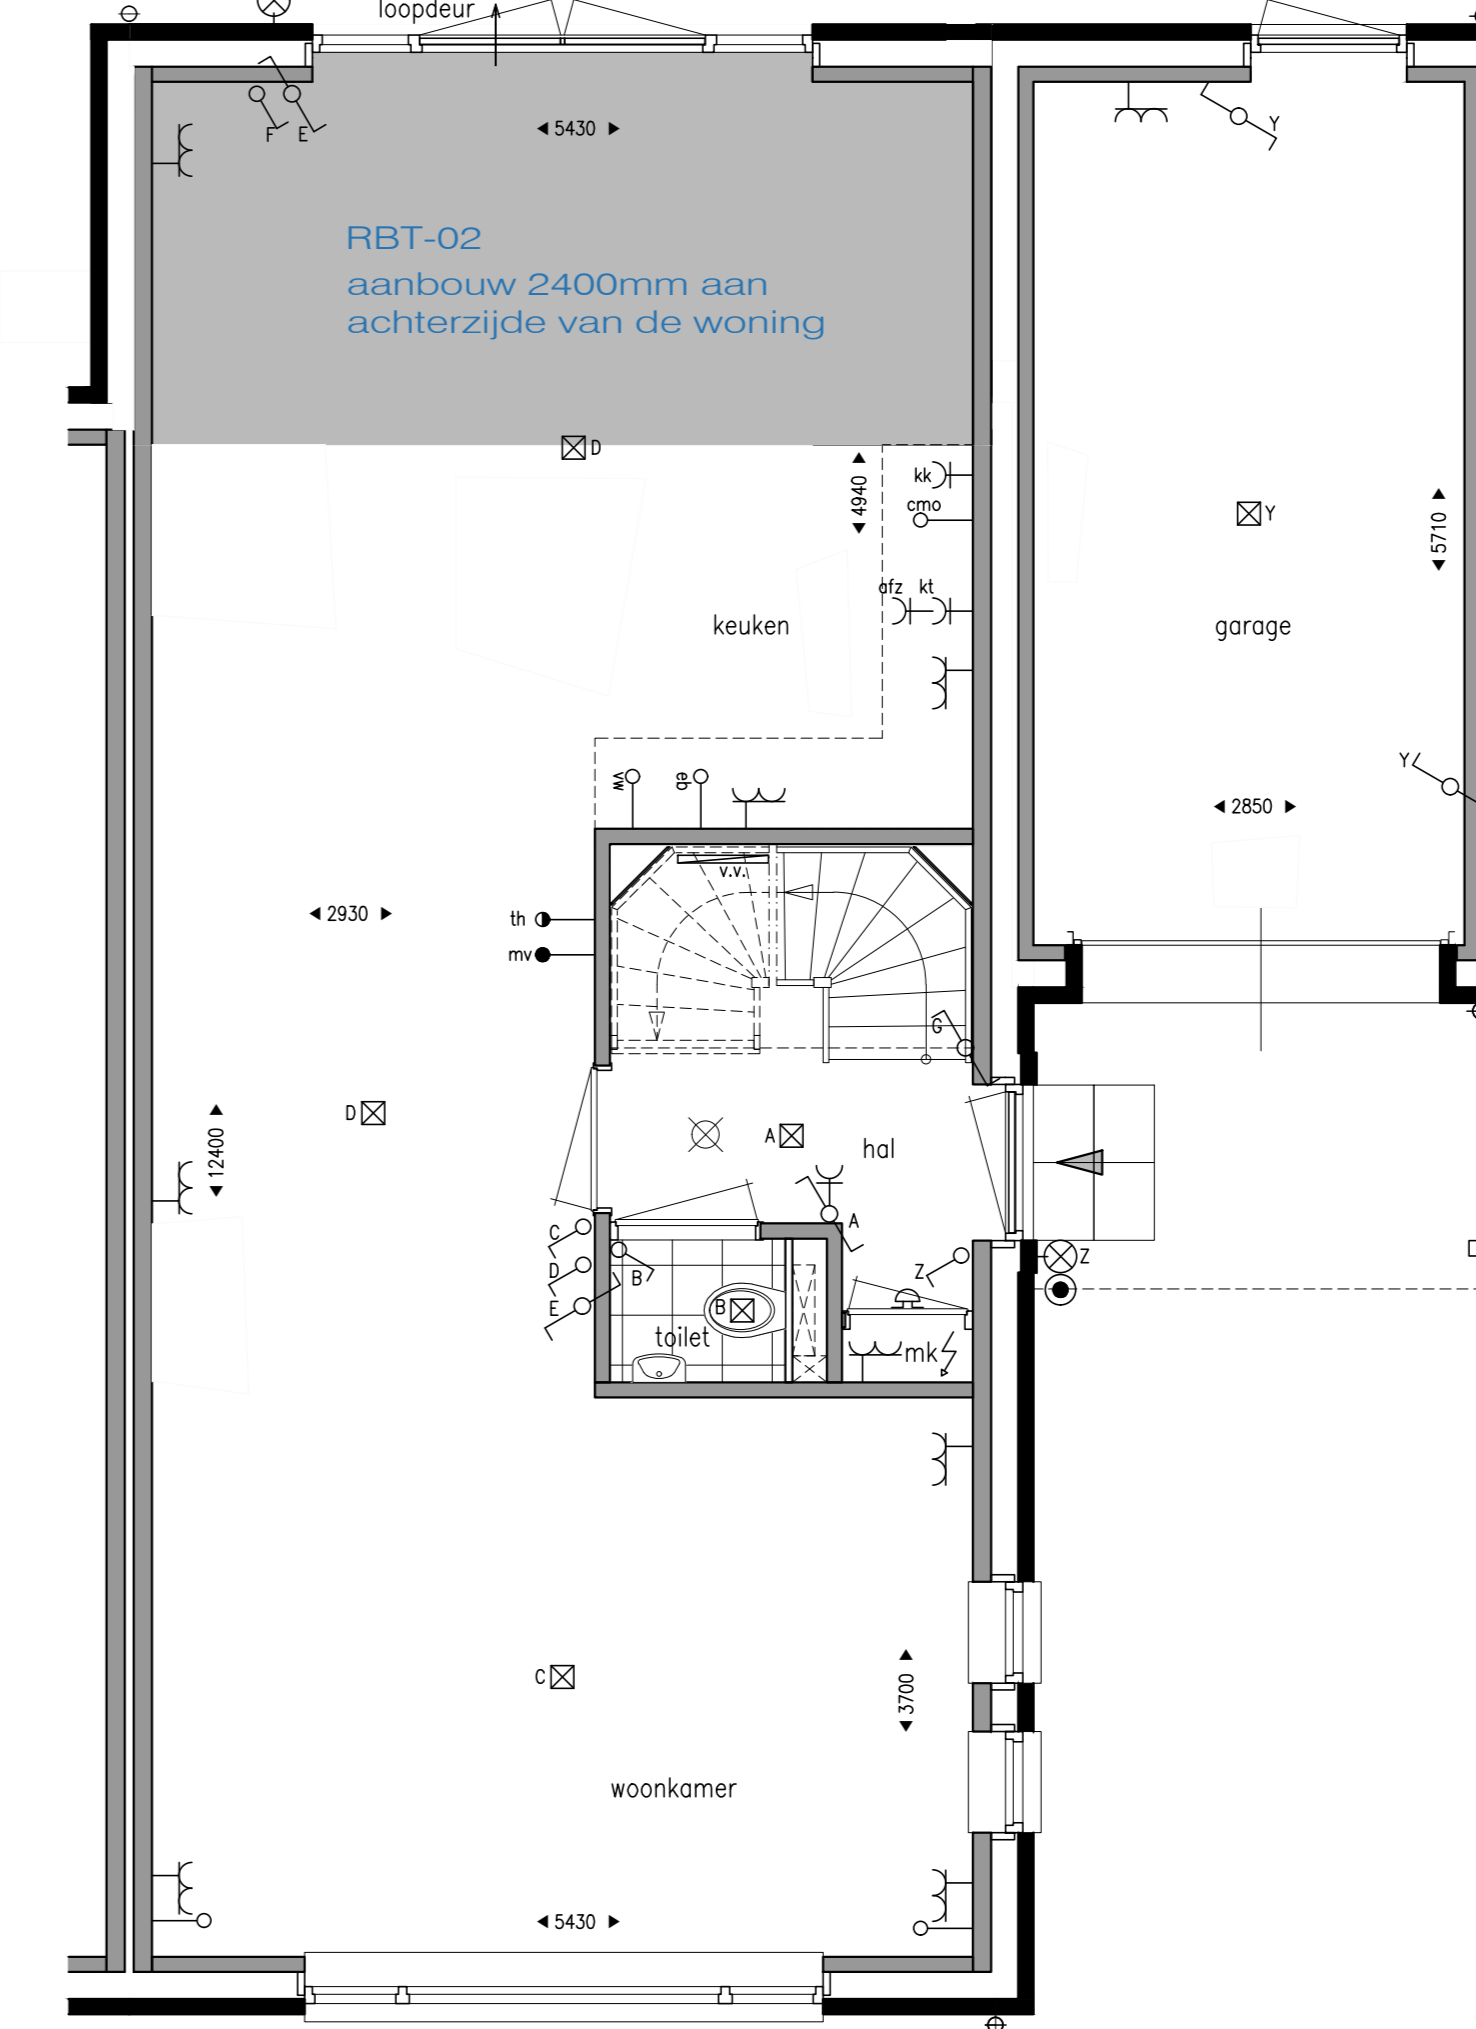


optie twee-kapper  
aanbouw 2400mm

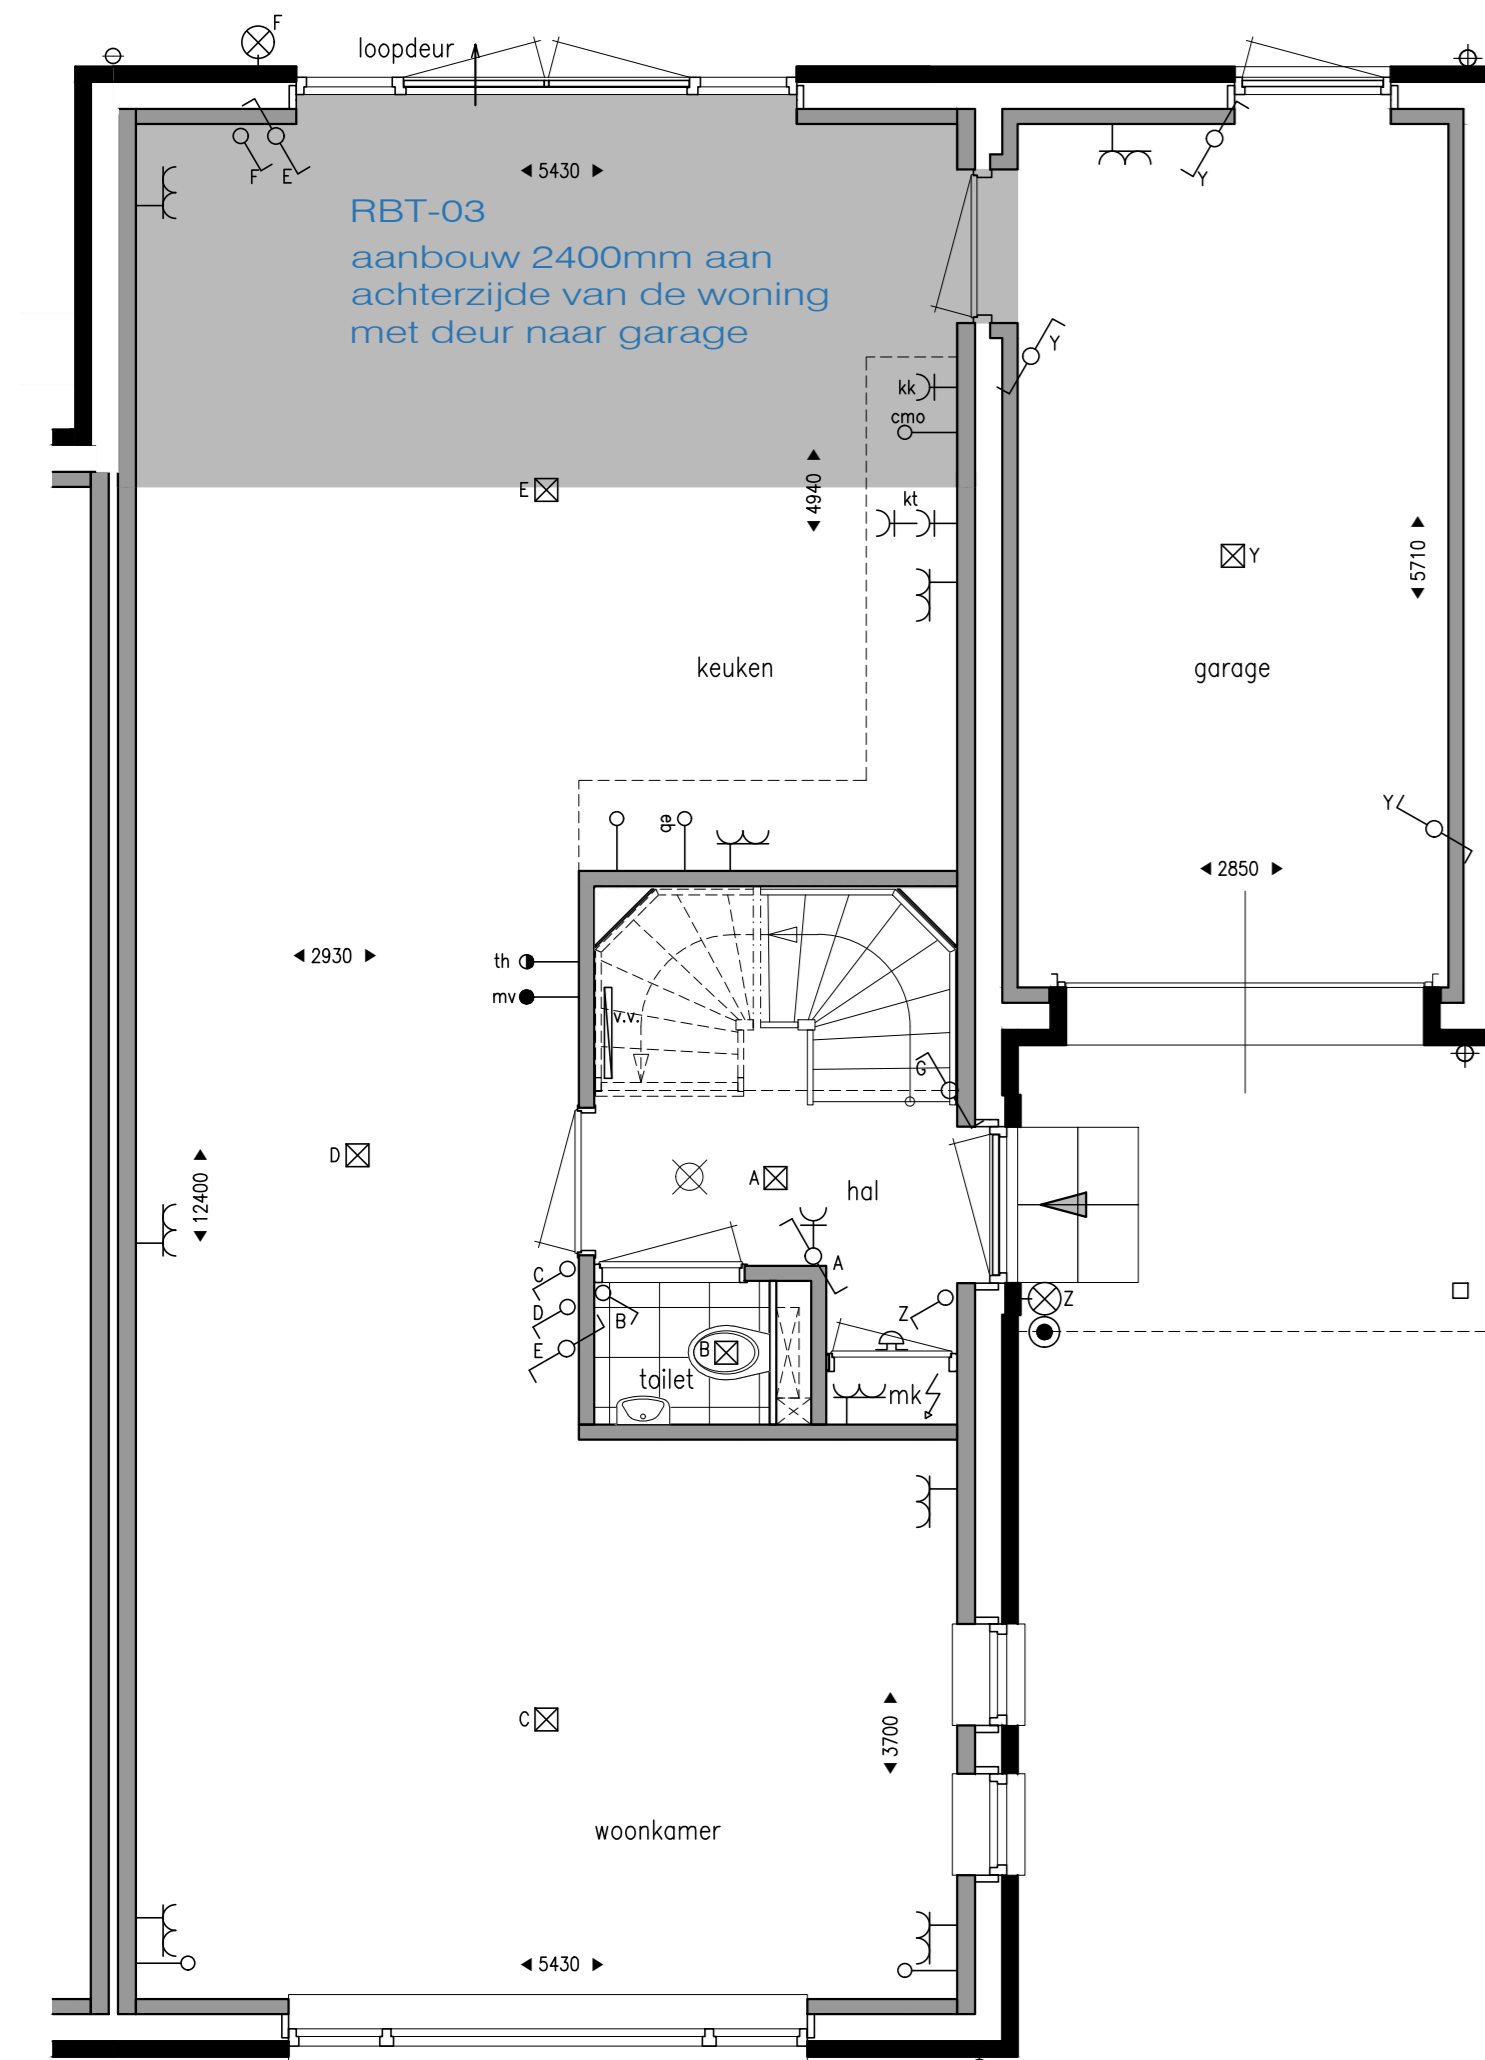


optie twee-kapper  
aanbouw 2400mm met  
deur naar garage  
BEGANE GROND 1:50  
twee-kapper

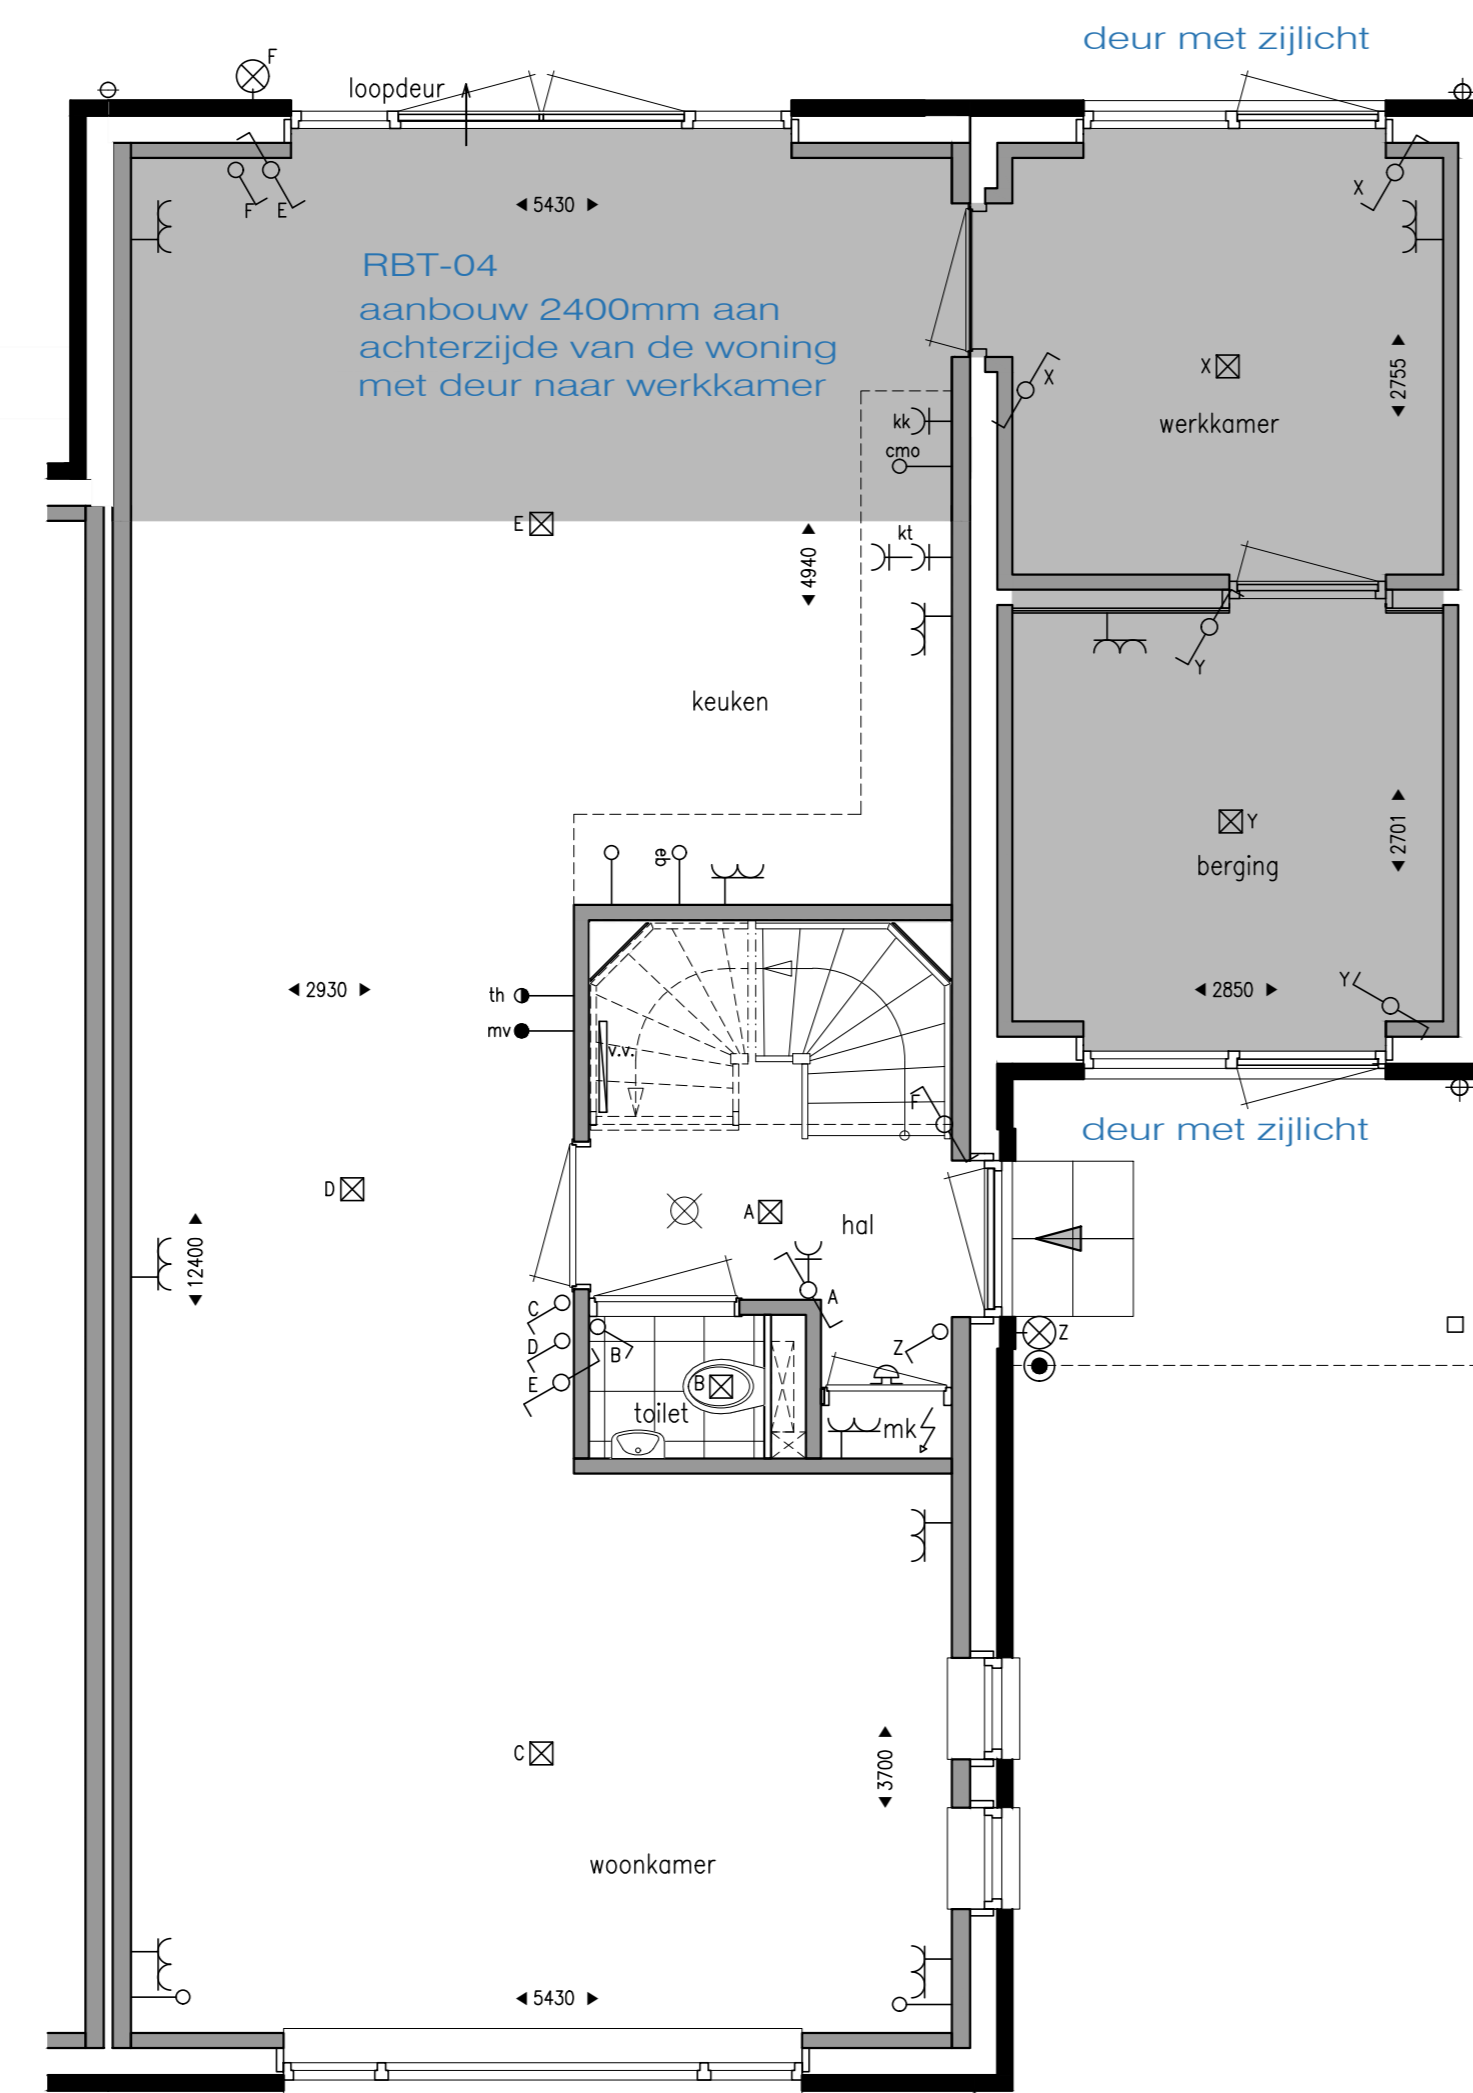

optie twee-kapper  
aanbouw 2400mm aan achterzijde van de woning  
met deur naar werkkamer; deur met zijlicht  
berging; deur met zijlicht voorzijde

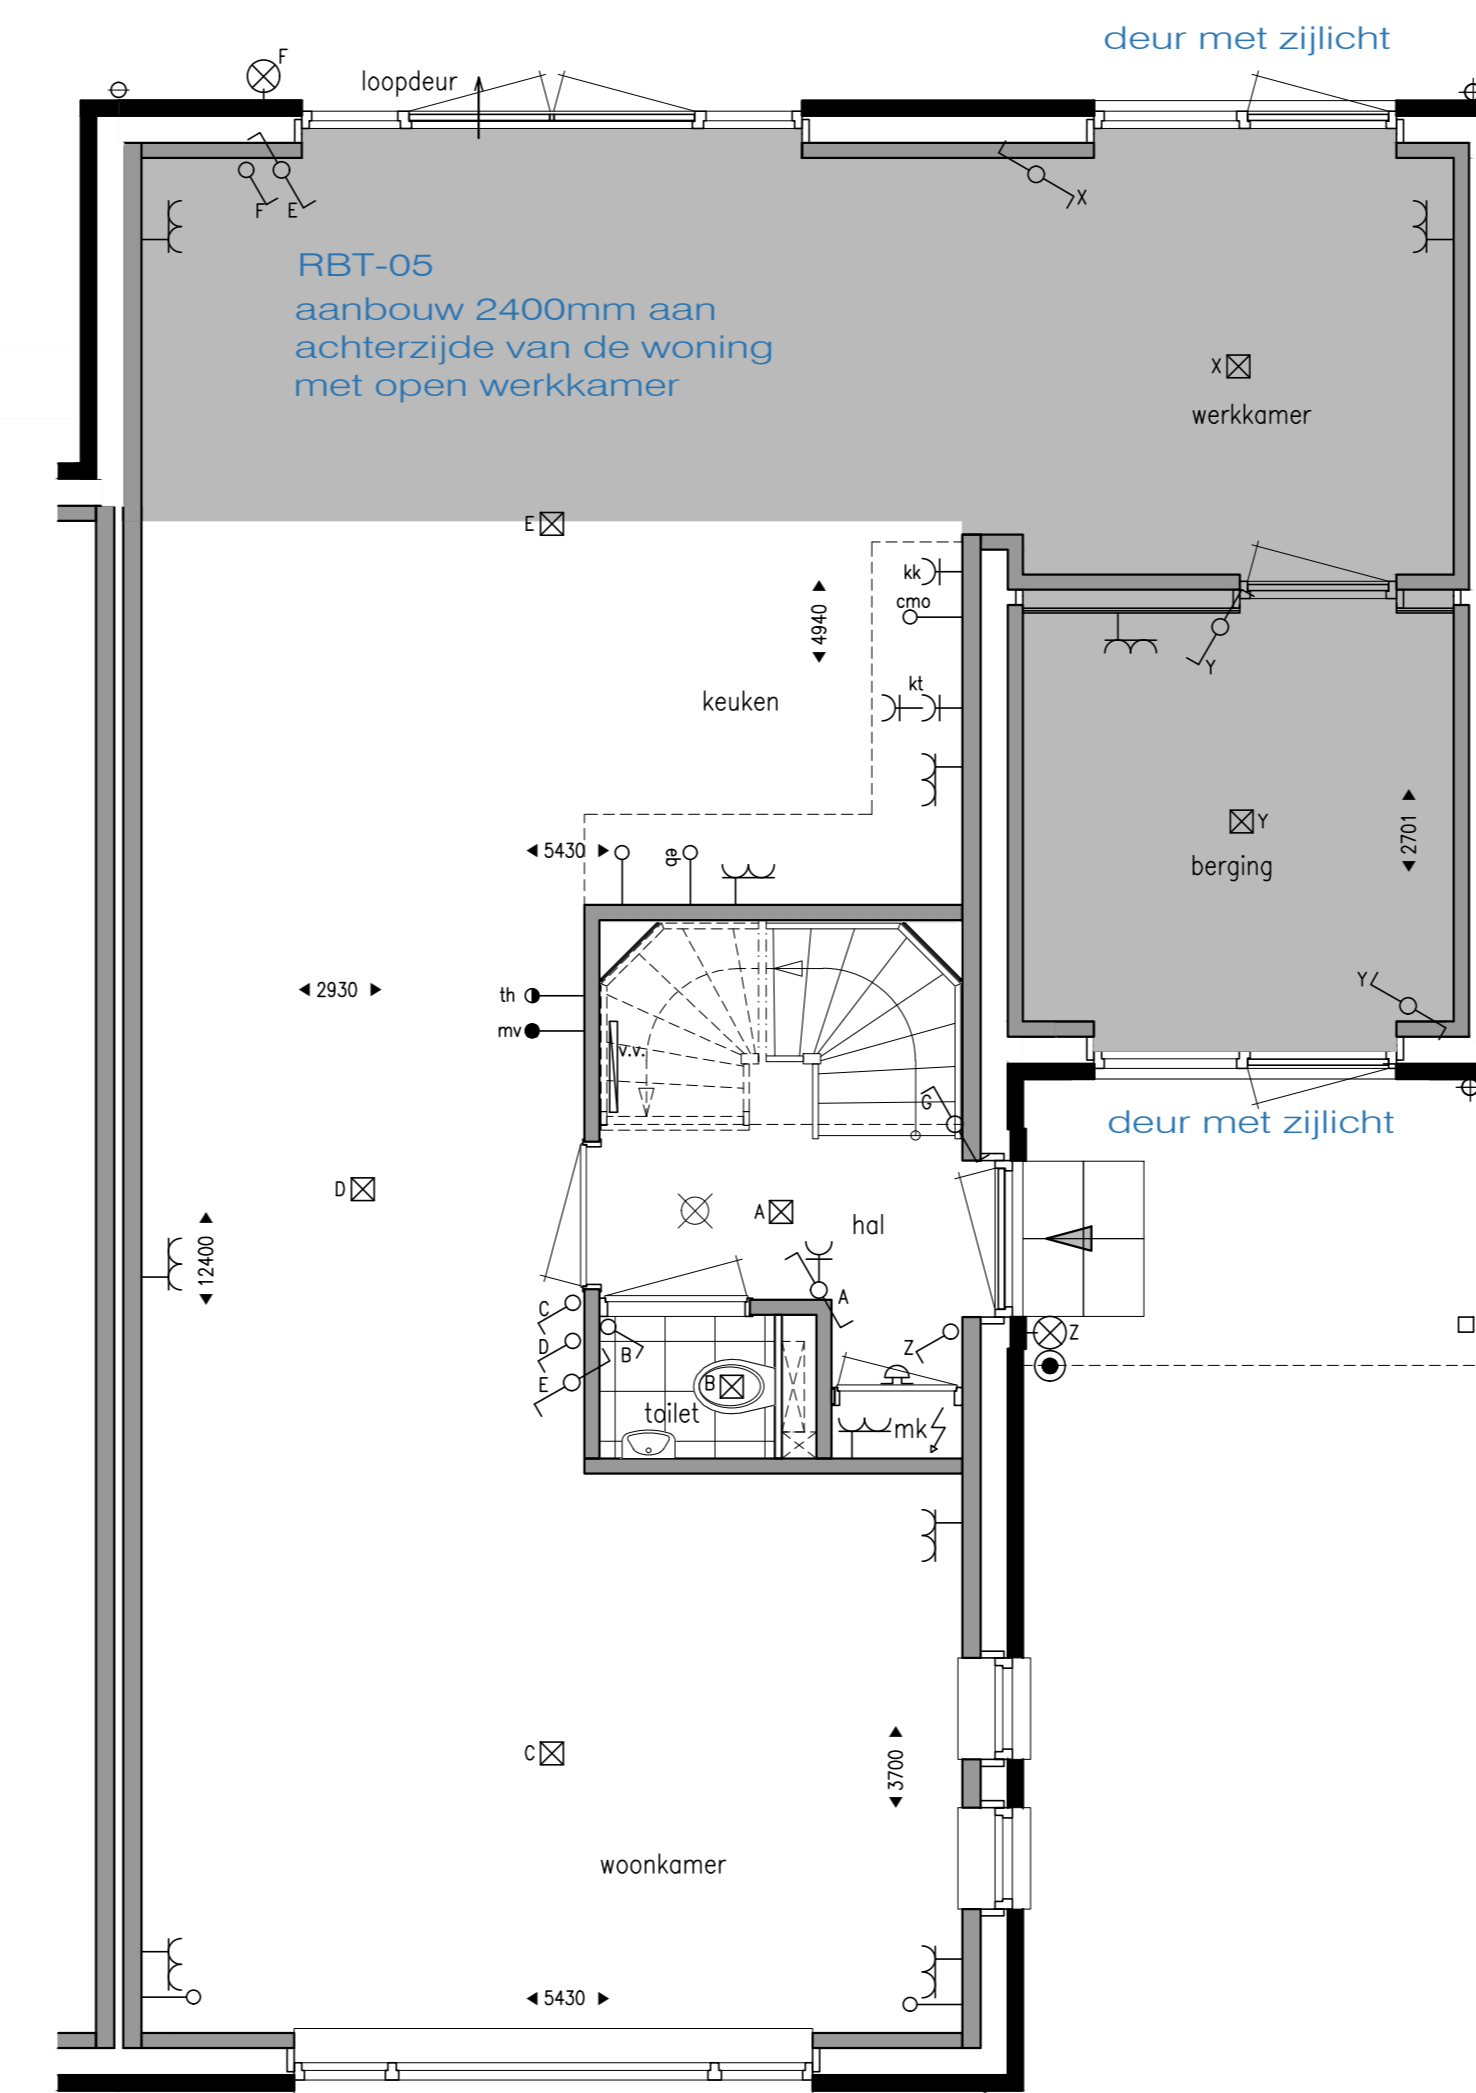

optie twee-kapper  
aanbouw 2400mm aan achterzijde van de woning  
met open werkkamer; deur met zijlicht achterzijde  
berging; deur met zijlicht voorzijde

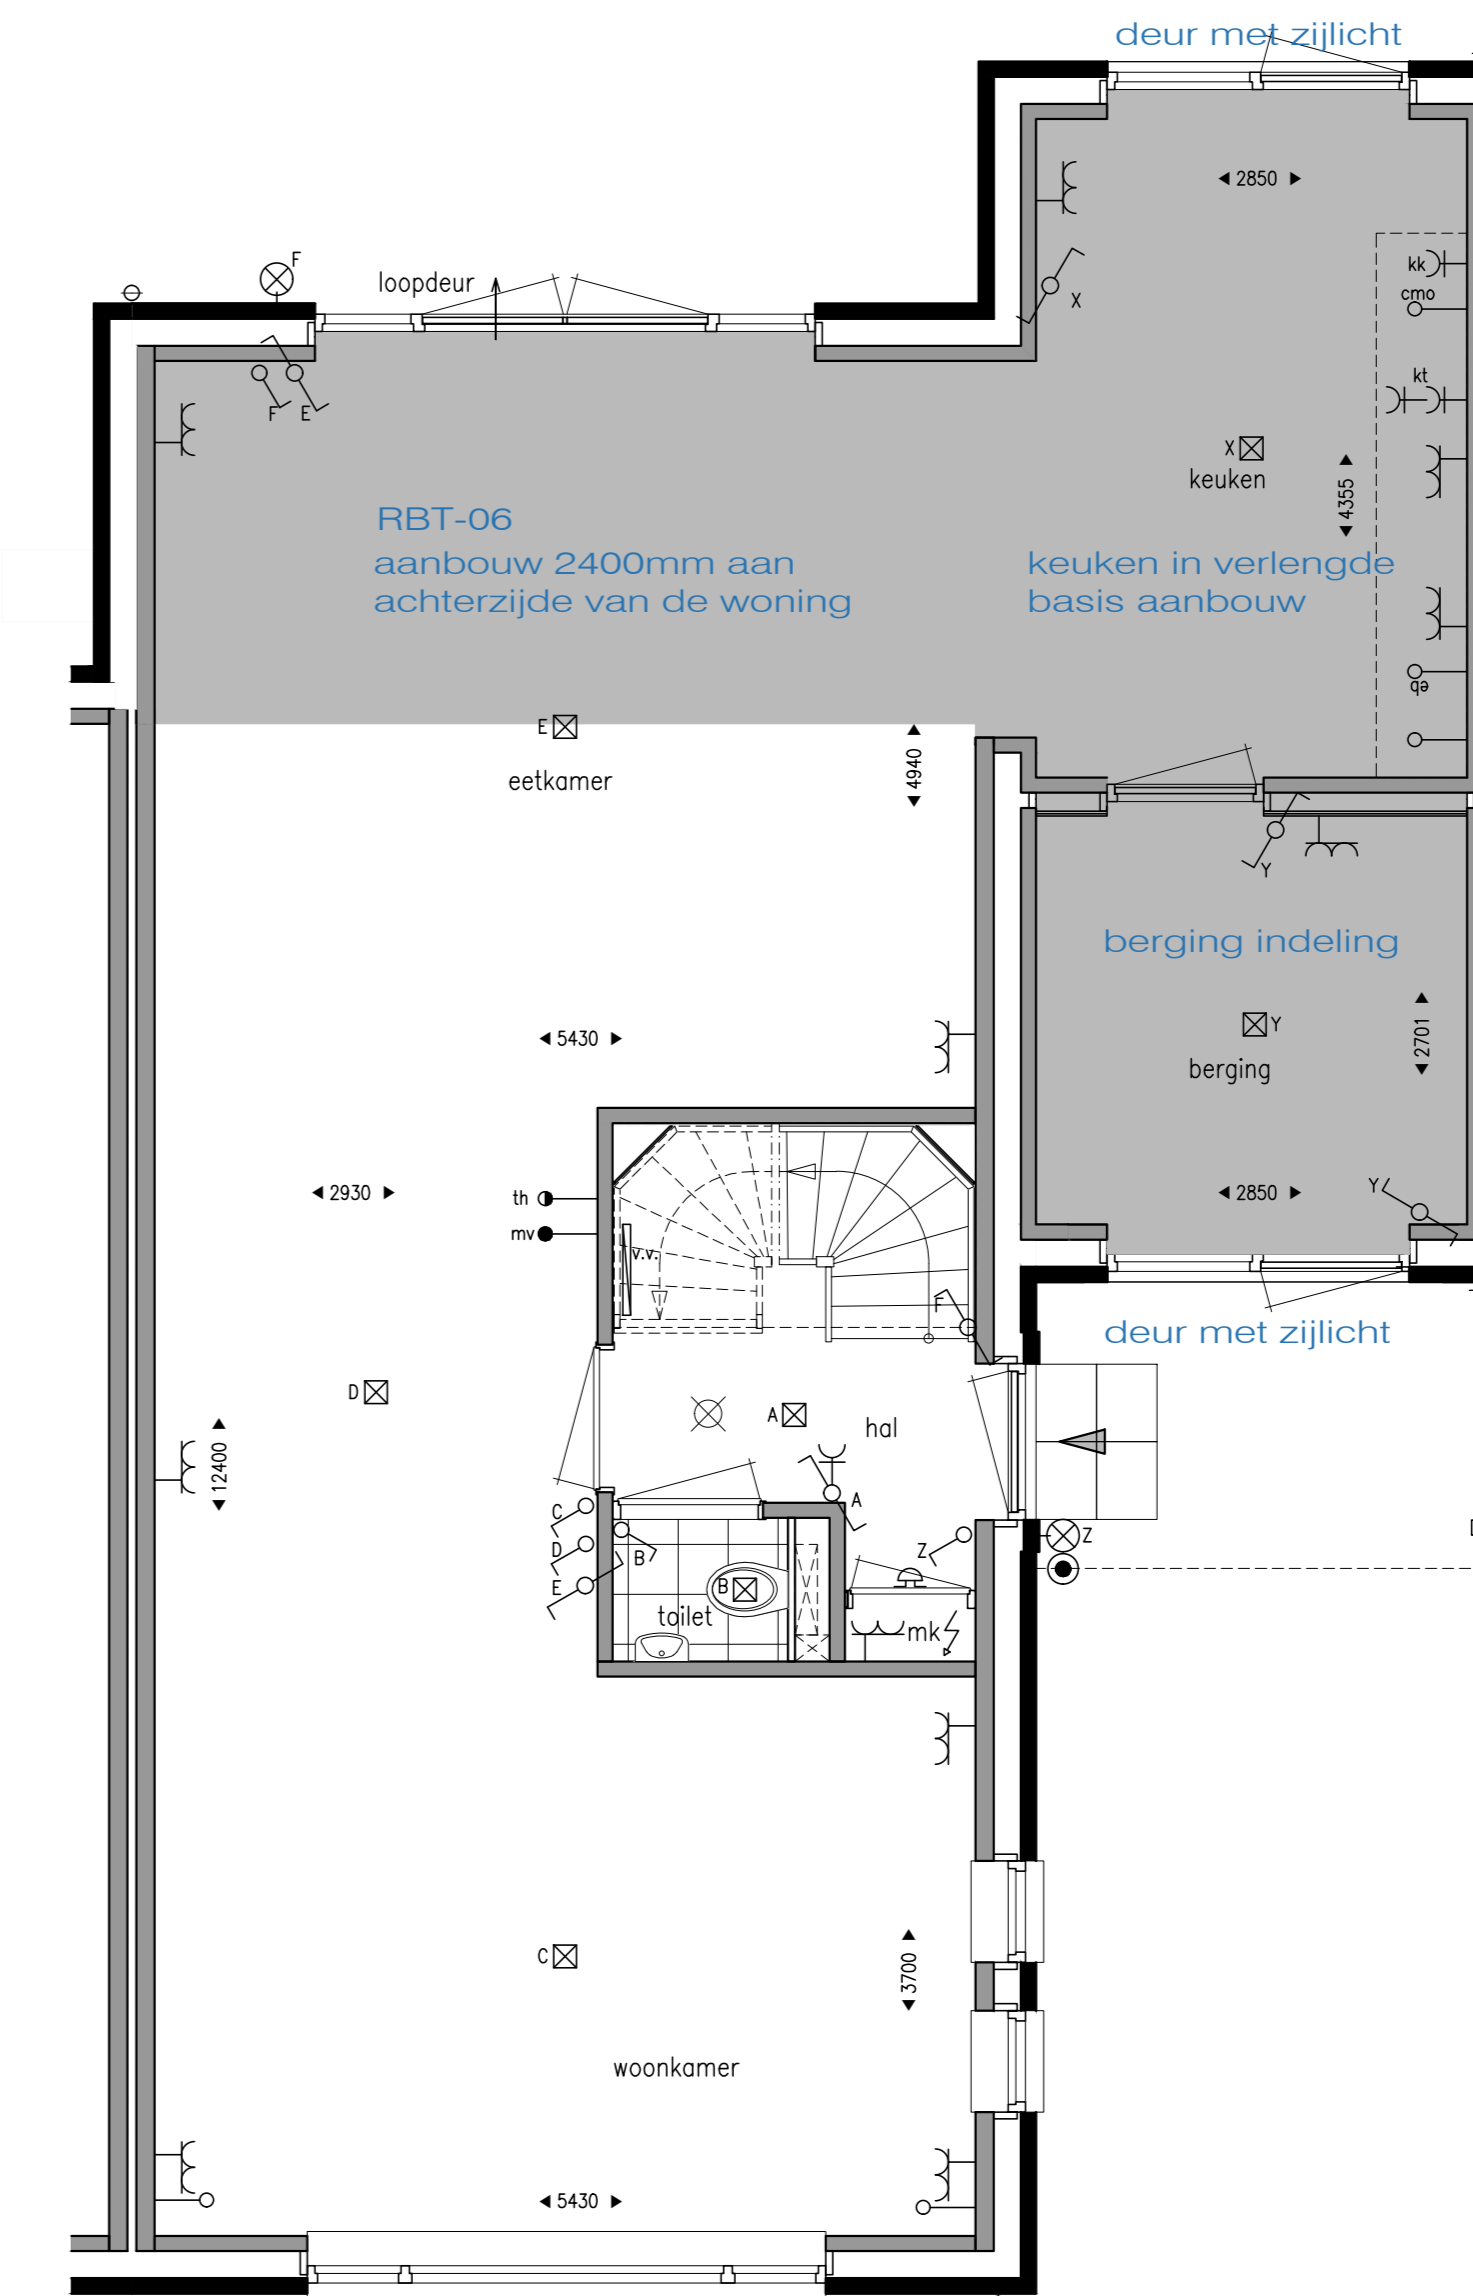

optie twee-kapper  
aanbouw 2400mm aan achterzijde van de woning  
verlengde basis aanbouw met open keuken; deur met zijlicht,  
achterzijde, berging; deur met zijlicht voorzijde

- |                                      |                           |
|--------------------------------------|---------------------------|
| <b>RENVOOI ELEKTRA</b>               | <b>AFKORTINGEN</b>        |
| ⊗ wandlichtpunt                      | mk meterkast              |
| ⊗ plafondlichtpunt                   | ss schoner schakelaar     |
| ⊗ lichtpunt t.b.v. buitenlamp        | sm wasmachine             |
| ⊗ schermerschakelaar                 | wm wasdroger              |
| ⊗ enkele, geaarde wandcontactdoos    | whw warmterugwinning unit |
| ⊗ dubbele, geaarde wandcontactdoos   | wp warmtepomp             |
| ⊗ volledig inbouw                    | kk koelkast               |
| ⊗ enkelpolige schakelaar             | eb elektrische boiler     |
| ⊗ serieschakelaar                    | vw vaatwasser             |
| ⊗ wisselschakelaar                   | afz afzuigkap             |
| ⊗ regeling mechanische ventilatie    | kt kooktoestel            |
| ⊗ mechanische ventilatie             | cmo combi magnetron oven  |
| ⊗ ruimteregeling                     |                           |
| ⊗ thermostaat                        |                           |
| ⊗ aansluiting t.b.v. loze leiding    |                           |
| ⊗ bedrukker                          |                           |
| ⊗ bel                                |                           |
| ⊗ meterkast                          |                           |
| ⊗ elektrische radiator (in badkamer) |                           |
| ⊗ vloerverwarming verdeler           |                           |
| ⊗ omvormer PV-panelen                |                           |
| ⊗ rookmeter 230V gekoppeld           |                           |



project Nieuwbouw 27 woningen Meteriks Veld II  
opdrachtgever Van Stiphout Projectontwikkeling B.V.  
werknummer 23-004  
ontwerper Verkooptekening Tweekappers  
blok 3&4 opties BG spiegel  
datum 13-07-2023  
schaal 1:50  
getekend D.v.L.  
getekend B&M 1:50mm  
tek-namen r03-004-r-13  
Kruiswijk 538  
Postbus 163  
4240 AD Bovenkerker  
Telefoon: 01462 618998  
fax: 01462 622930  
e-mail: info@marquart.nl  
blad: VKW09a

