
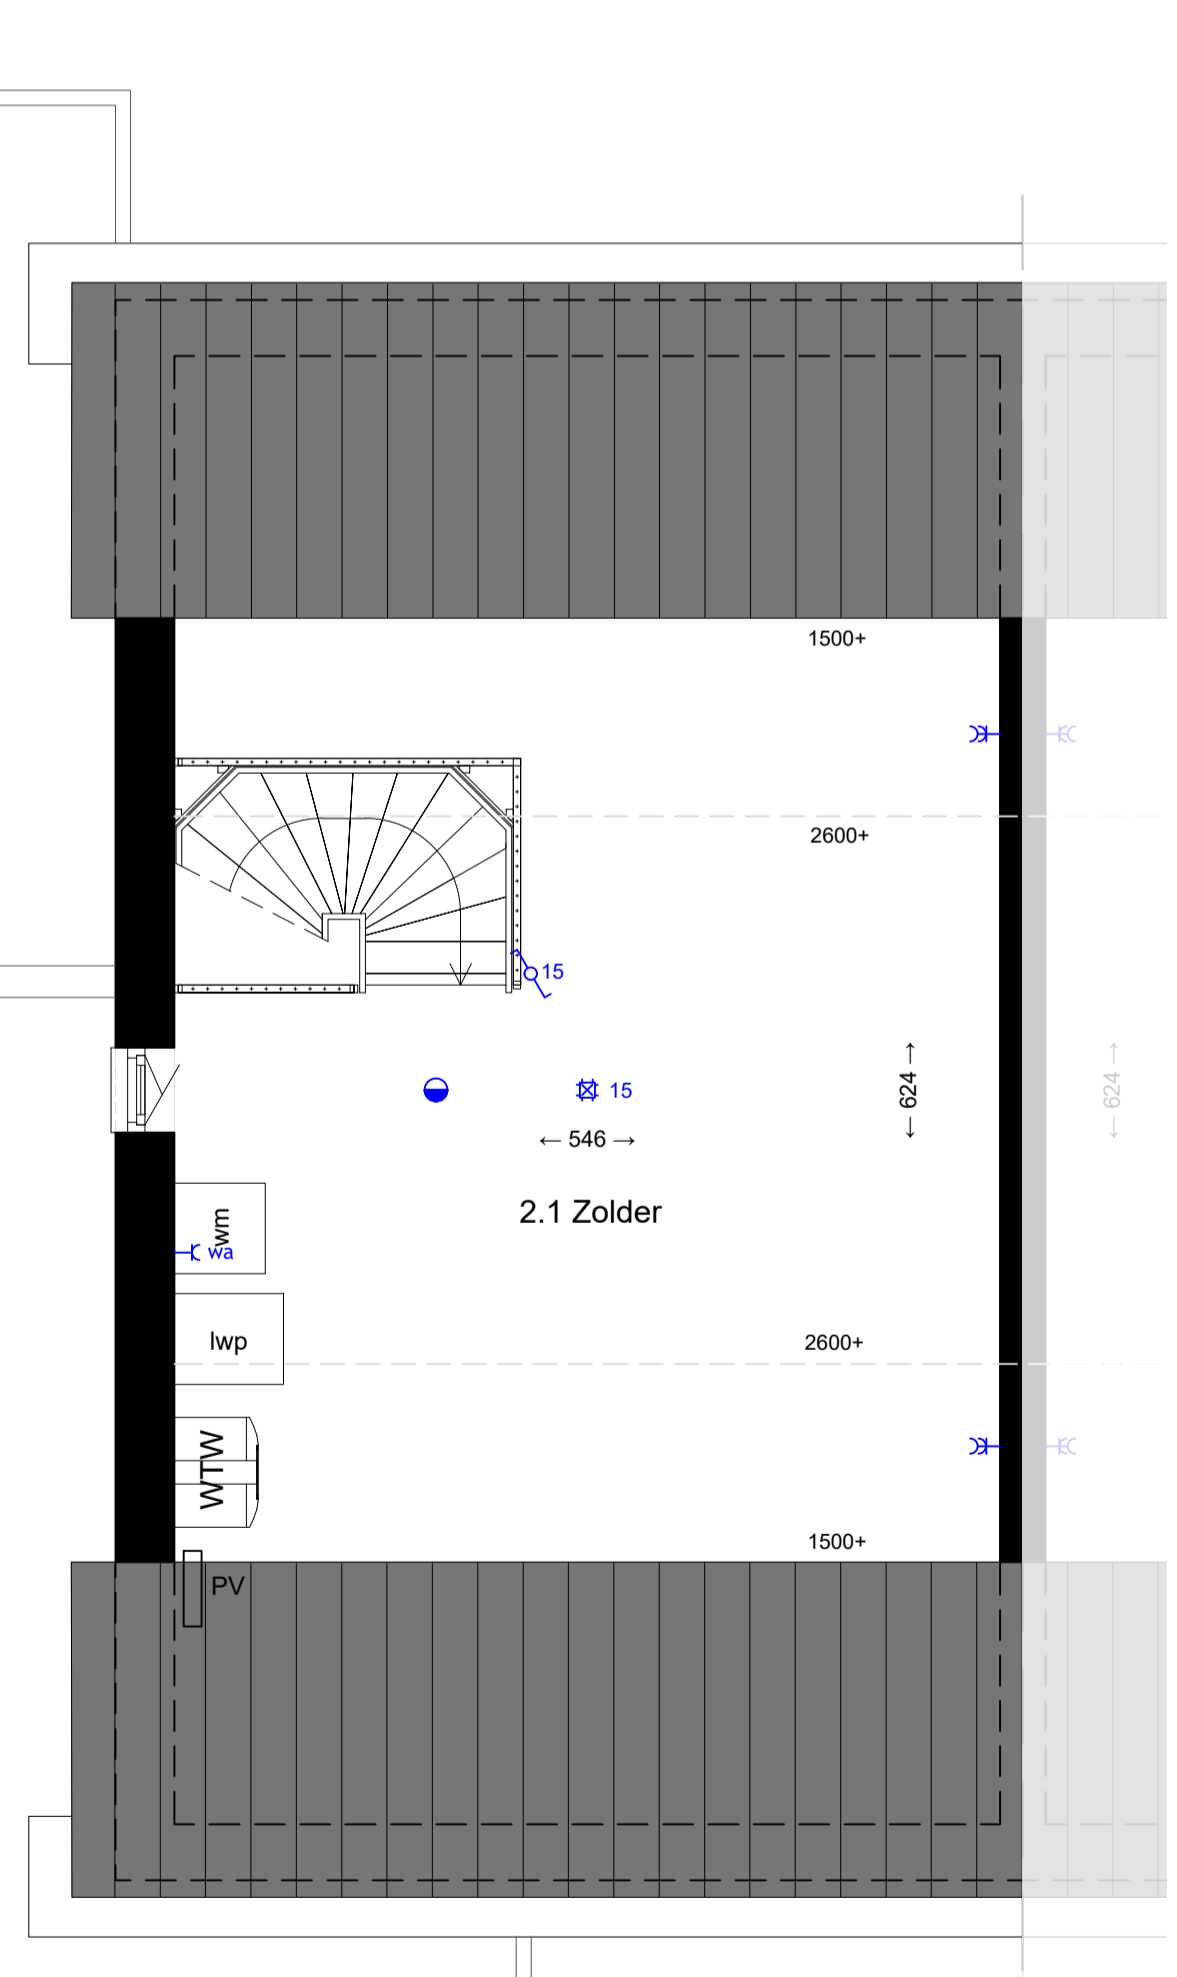
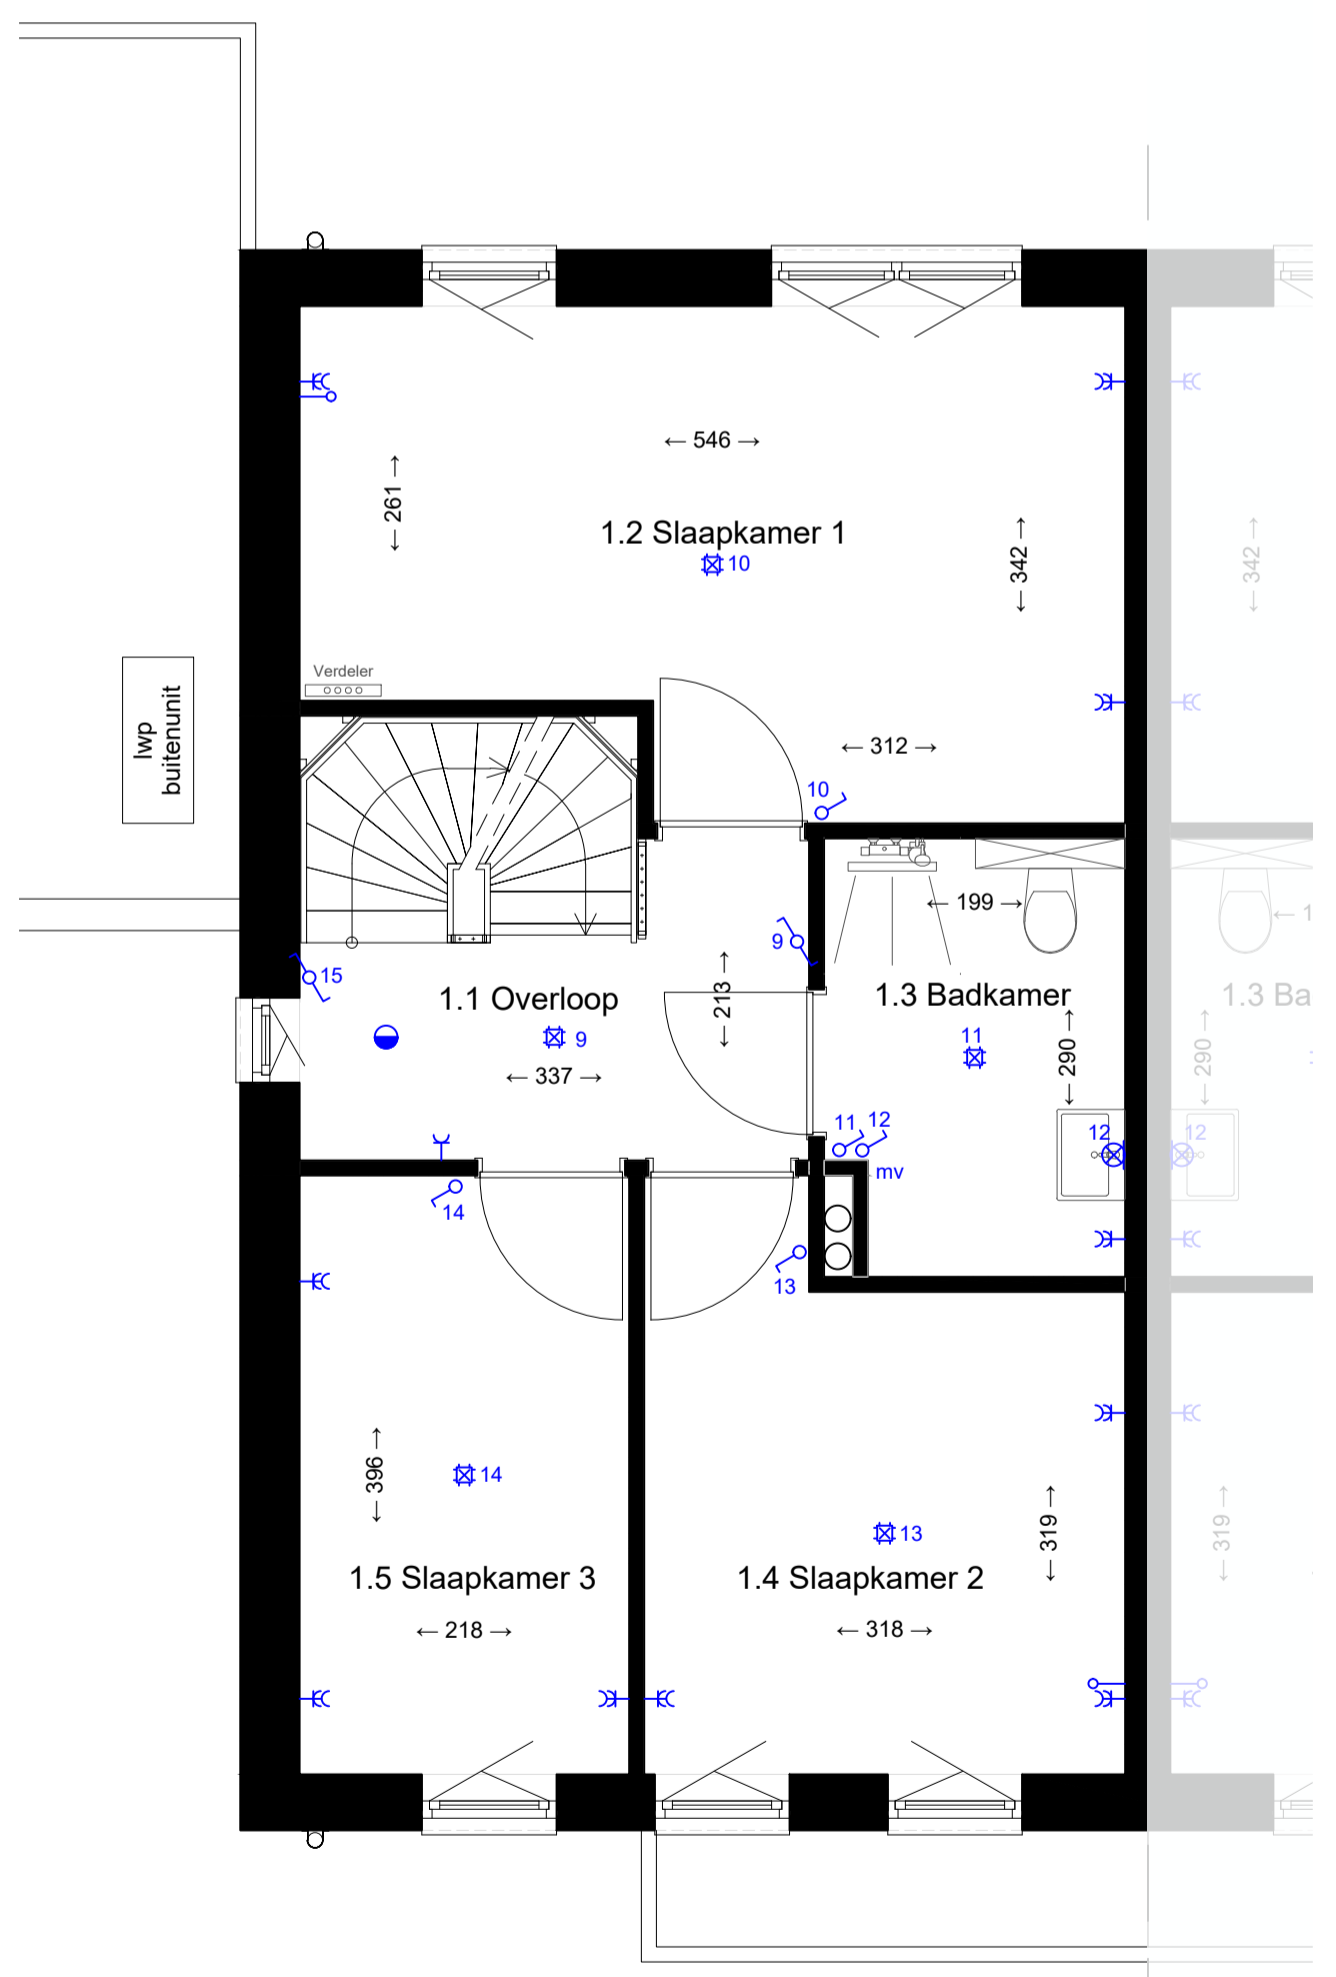


- Renvooi Electra**
- Plafondlichtpunt
 - Wandlichtpunt
 - Inbouwspot in plafond
 - Enkelpolige schakelaar
 - Wisselschakelaar
 - Enkele wandcontactdoos
 - Dubbele wandcontactdoos
 - Enkele wandcontactdoos t.b.v. koelkast
 - Enkele wandcontactdoos t.b.v. afzuigkap
 - Enkele wandcontactdoos t.b.v. vaatwasser
 - Wandcontactdoos t.b.v. koelkast (2 fase)
 - Enkele wandcontactdoos t.b.v. wasmachine
 - Enkele wandcontactdoos t.b.v. droger
 - Afvoerventiel mechanische ventilatie
 - Paneel mechanische ventilatie
 - Roelmeider
 - Voordeurbel
 - Drukknop voordeurbel
 - Loze leiding
 - Loze leiding t.b.v. thermostat
 - Loze leiding t.b.v. boiler
 - elektrische radiator
 - Wandlichtpunt met armatuur

| MATERIAAL-/KLEURSTAAT ALGEMEEN | | |
|----------------------------------|--------------------------------|-----------------------------|
| onderdeel | materiaal | kleur |
| gevelmetselwerk | baksteen wf | rood genuanceerd |
| voegwerk gevelmetselwerk | cementmortel | donkergrijs |
| gevelplint-accentselwerk | baksteen wf | bruin/antraciet genuanceerd |
| buitenberging | baksteen wf | bruin/antraciet genuanceerd |
| voegwerk gevelmetselwerk - plint | cementmortel | antraciet |
| speklagen | baksteen wf | bruin/antraciet genuanceerd |
| kozijnen/ramen | hout | wit |
| deuren | hout | donkergrijs |
| deurdorpels | kunststof/composiet | zwart |
| raamdorpels | prefab beton | natuur (grijs) |
| sectionaalpoort | metaal | donkergrijs |
| hellende daken | keramische pannen | grijs/zwart |
| gootbetimmering/dakoverstekken | multiplex exterieur | wit |
| hemelwaterafvoeren | zink | natuur |
| platte daken | dakbedekkingstelsysteem n.t.b. | natuur |
| daktrim | aluminium | natuur |
| erker | multiplex exterieur | wit |

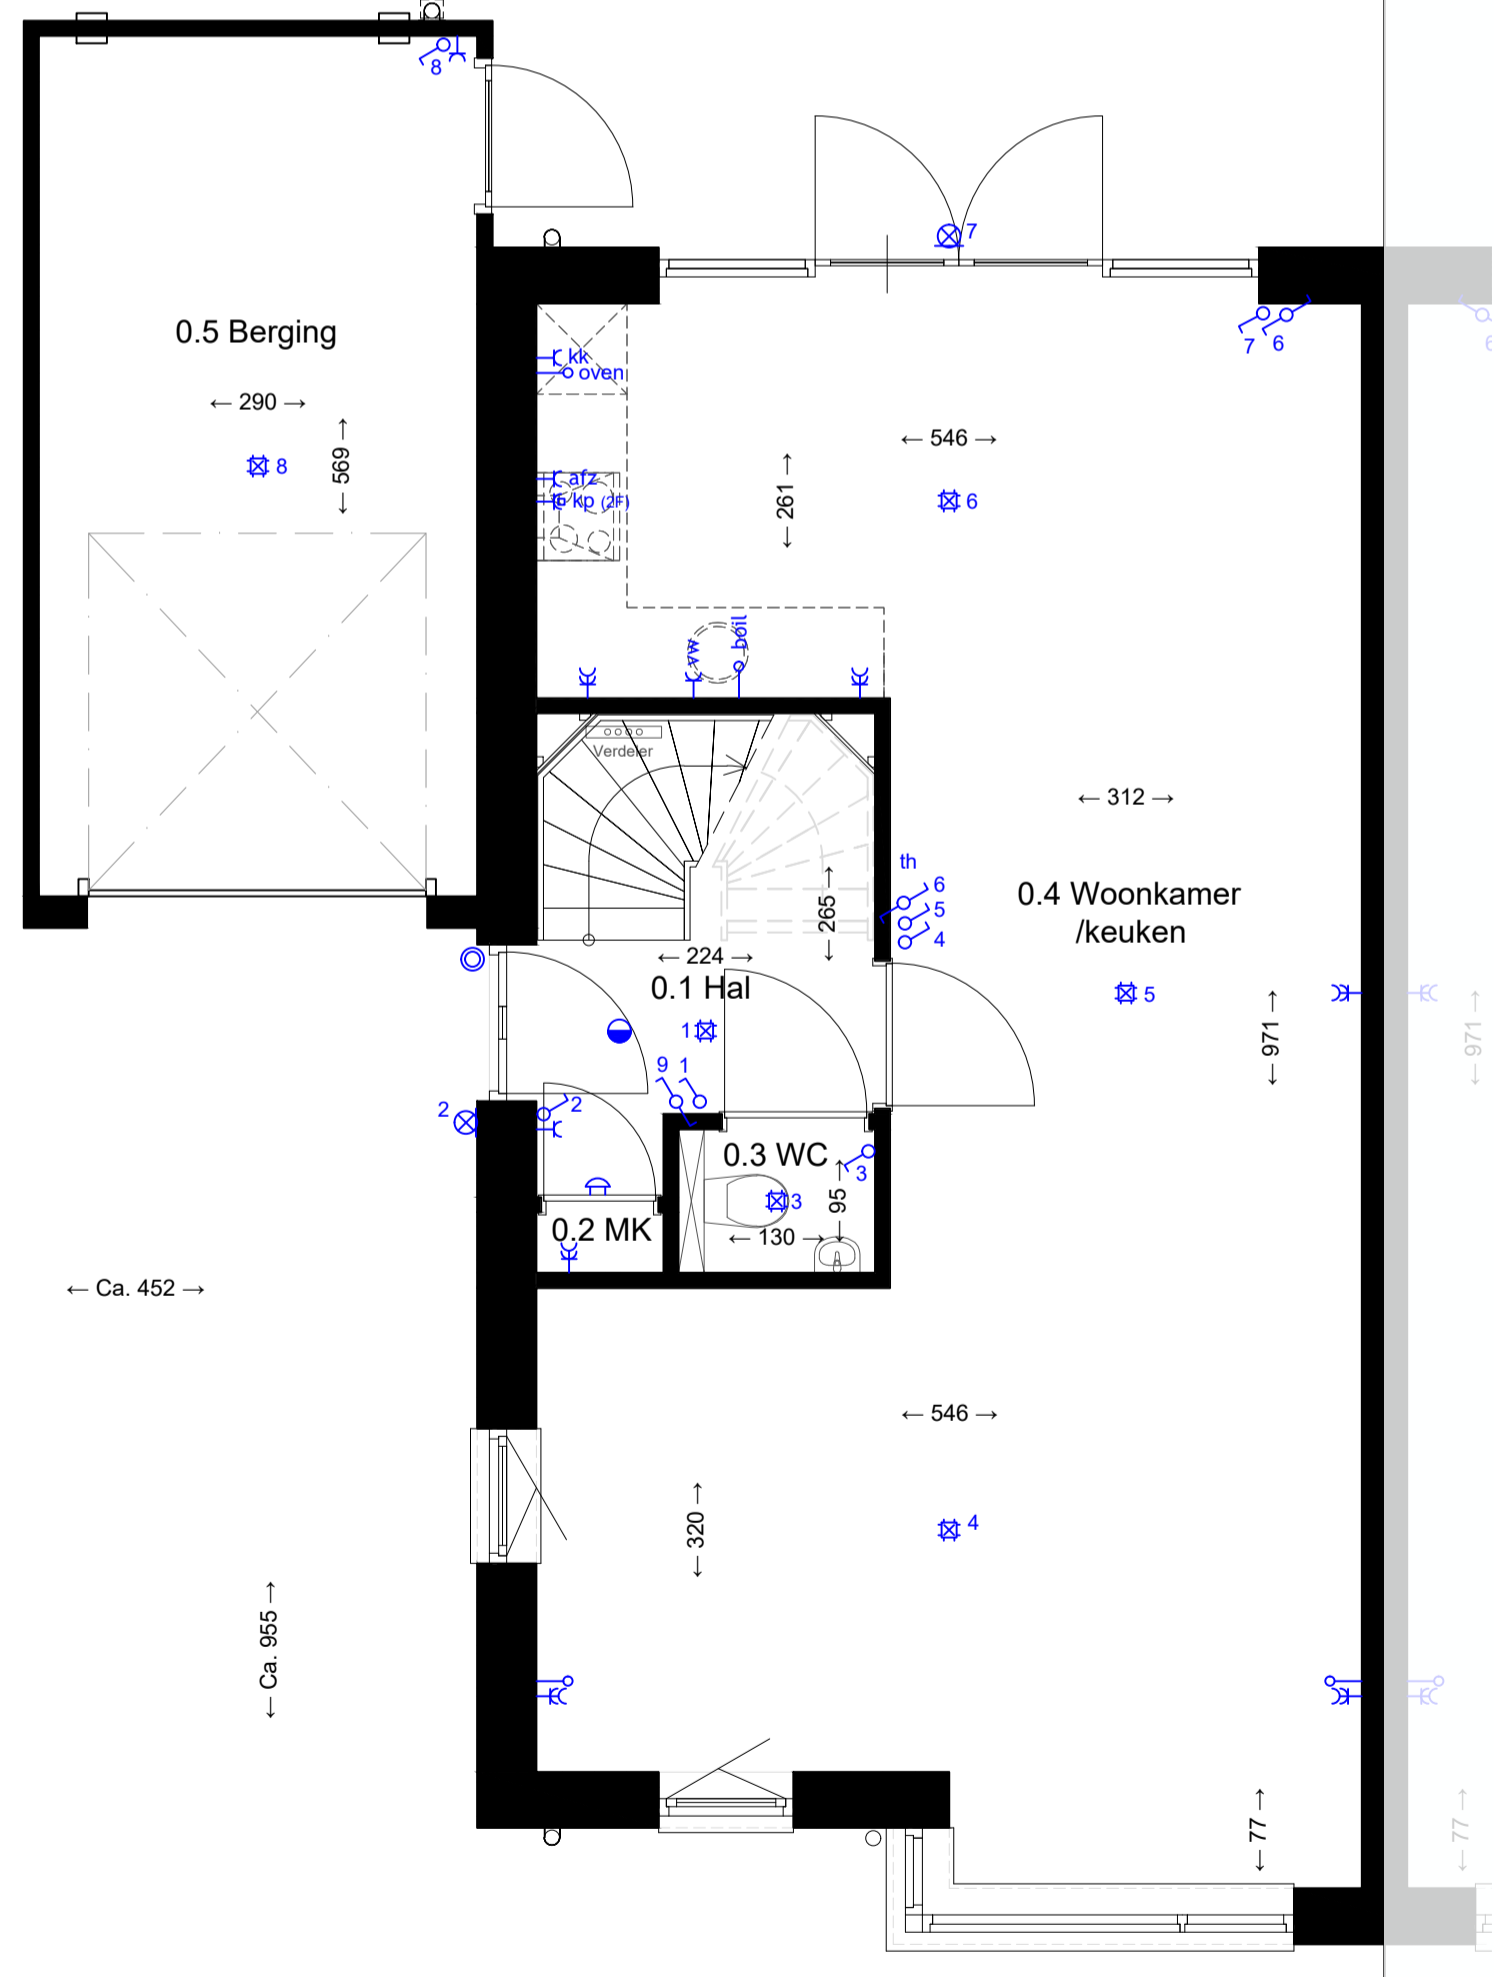

Beganegrond kavel 45

Verdieping kavel 45

Zolder kavel 45

Hertoghаве
projectontwikkeling

Hertoghаве Projectontwikkeling B.V.
Hinham 156, 5246 AK 's-Hertogenbosch
T 073-692 4433
E info@hertoghаве.nl
W www.hertoghаве.nl

| | | | |
|----------------|--|----------------|--------------|
| Werk: | Woningen | Datum: | 27-09-2021 |
| Opdrachtgever: | Hertoghаве Projectontwikkeling Hinham 156 5246 AK 's-Hertogenbosch | Laatste Wijz.: | ... |
| Onderdeel: | Verkooptekening Kavel 45 | Schaal: | 1:50 / 1:100 |
| | | Formaat: | A1 |
| | | Getekend: | PJ |
| | | Project NR: | 20020F2 |
| | | Tekening NR: | VK-45 |

maatvoeringen zijn theoretisch, deze kunnen in de praktijk afwijken

Deze tekening blijft ons eigendom en mag zonder schriftelijke toestemming niet gekopieerd, of aan derden ter inzage worden gegeven, noch voor derden worden gebruikt.