





VOORGEVEL 1:100
 dakkapel groot aan voorzijde van de woning
 extra dakraam aan voorzijde van de woning

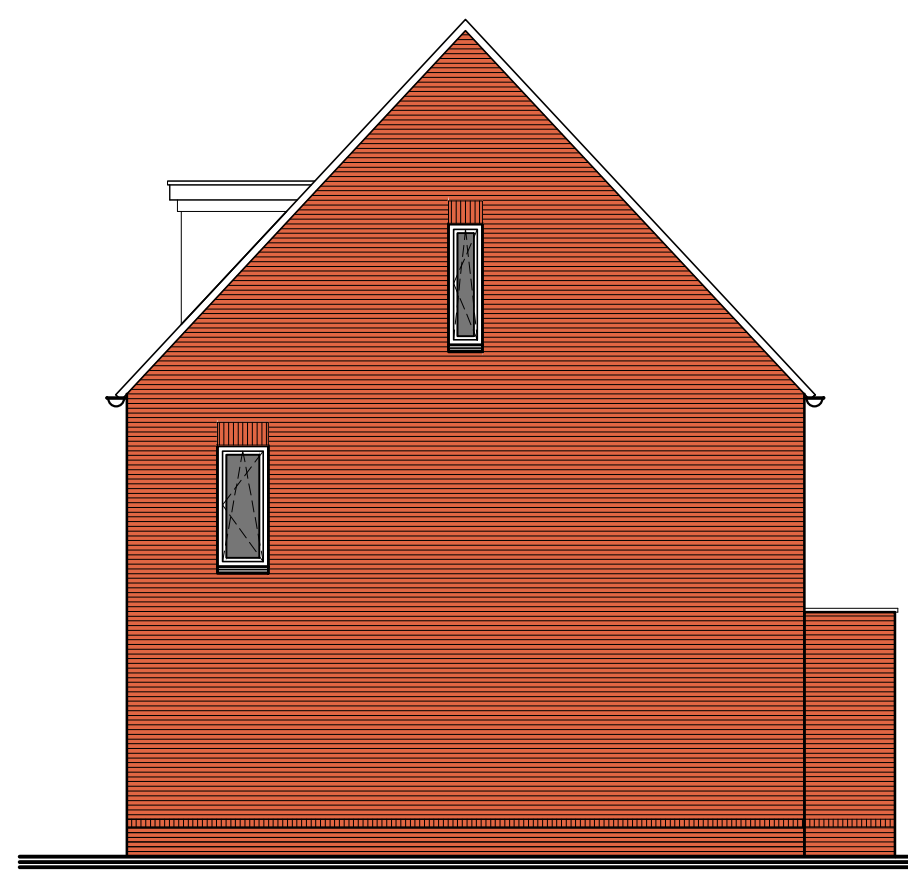

RECHTER ZIJGEVEL 1:100
 dakkapel groot aan voorzijde van de woning
 aanbouw 1200mm aan achterzijde van de woning




ACHTERGEVEL 1:100
 schuifpui in achterzijde van de woning
 aanbouw 1200mm aan achterzijde van de woning

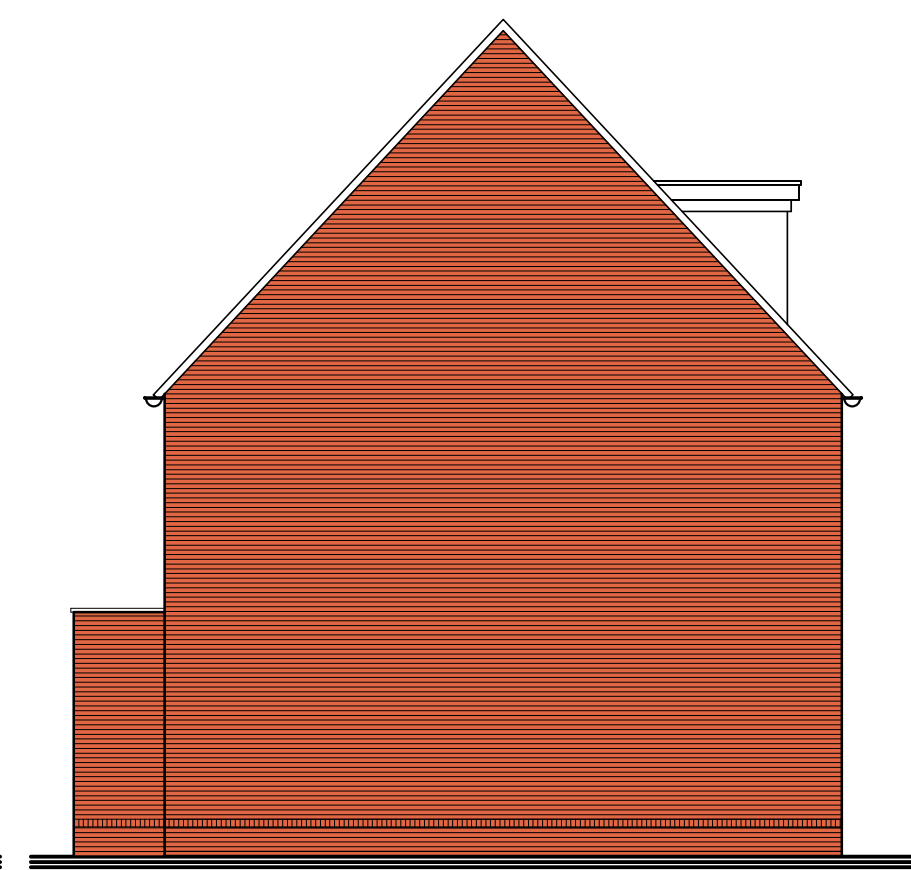

LINKER ZIJGEVEL 1:100
 aanbouw 1200mm aan achterzijde van de woning
 dakkapel groot aan voorzijde van de woning



VOORGEVEL 1:100
 extra dakraam aan voorzijde van de woning
 dakkapel groot aan voorzijde van de woning

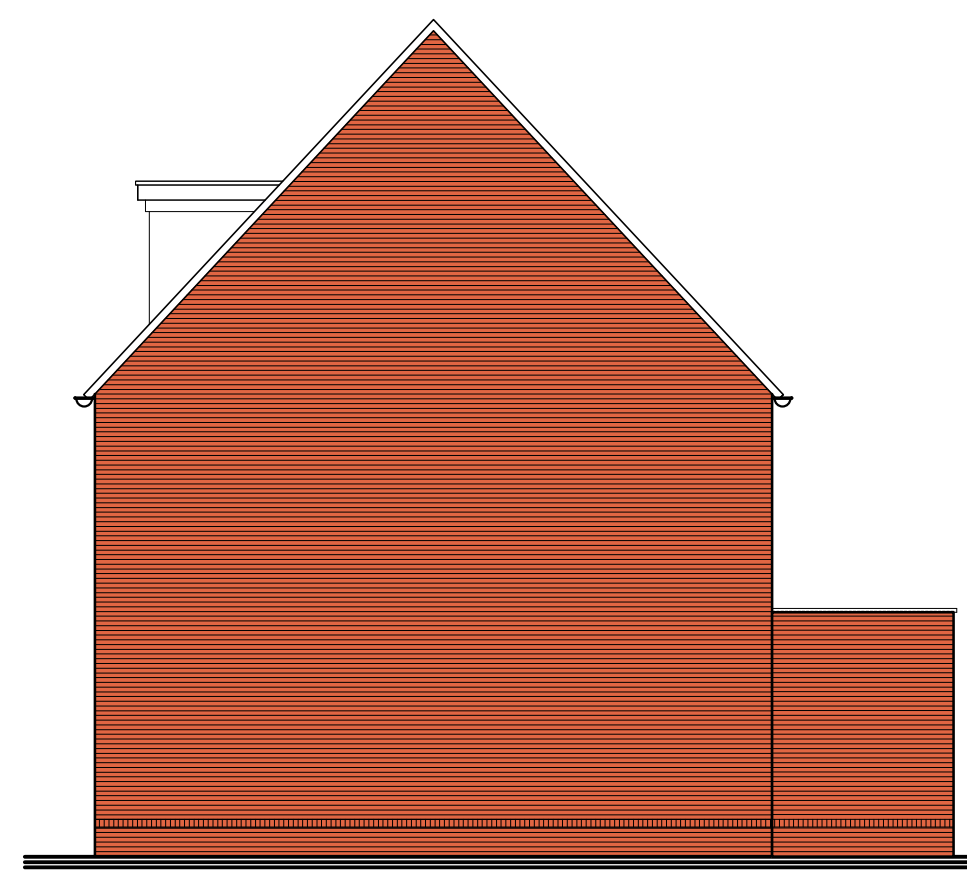

RECHTER ZIJGEVEL 1:100
 dakkapel groot aan voorzijde van de woning
 aanbouw 2400mm aan achterzijde van de woning




ACHTERGEVEL 1:100
 aanbouw 2400mm aan achterzijde van de woning
 schuifpui in achterzijde van de woning



LINKER ZIJGEVEL 1:100
 aanbouw 2400mm aan achterzijde van de woning


- RENOVOOI ELEKTRA**
- ⊠ wandlichtpunt
 - ⊠ plafondlichtpunt
 - ⊠ lichtpunt t.b.v. buitenlamp
 - ss schemerschakelaar
 - enkele, geaarde wandcontactdoos
 - dubbele, geaarde wandcontactdoos
 - volledig inbouw
 - enkelpolige schakelaar
 - serieschakelaar
 - wisselschakelaar
 - regeling mechanische ventilatie
 - mv mechanische ventilatie
 - ruimteventilatie
 - th ruimteregeling
 - thermostaat
 - aansluiting t.b.v. loze leiding
 - bel
 - bel
 - meterkast
 - elektrische radiator (in badkamer)
 - XV vloerverwarming verdeler
 - omvormer PV-panelen
 - rookmelder 230V gekoppeld

- AFKORTINGEN**
- mk meterkast
 - ss schemer schakelaar
 - wm wasmachine
 - wd wasdroger
 - wtw warmterugwinning unit
 - wp warmtepomp
 - kk koelkast
 - eb elektrische boiler
 - ww vaatwasser
 - afz afzuigkap
 - kt kooktoestel
 - cno combi magnetron oven

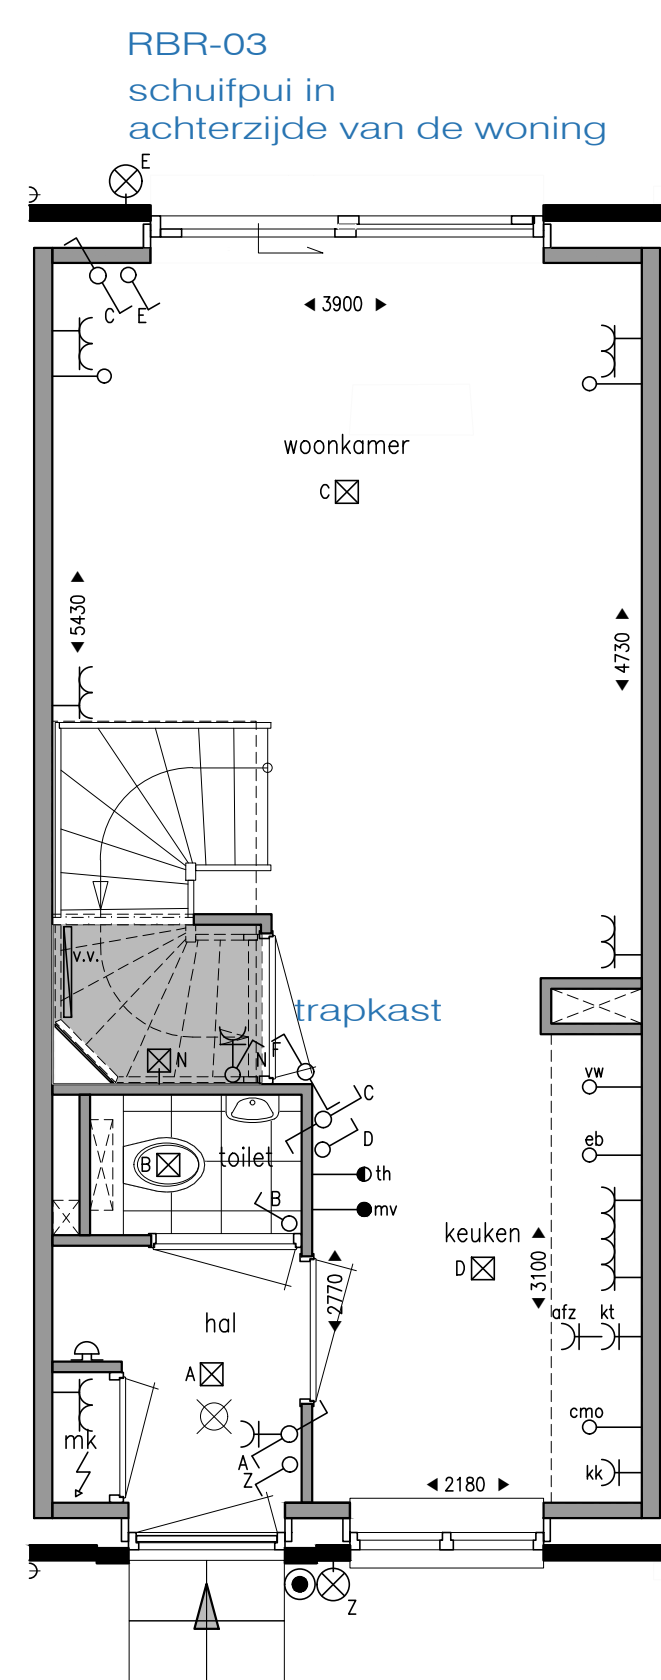


optie 4200mm woning
 schuifpui in achterzijde van de woning
 trapkast en dichte trap


BEGANE GROND 1:50
 beukmaat 4200mm

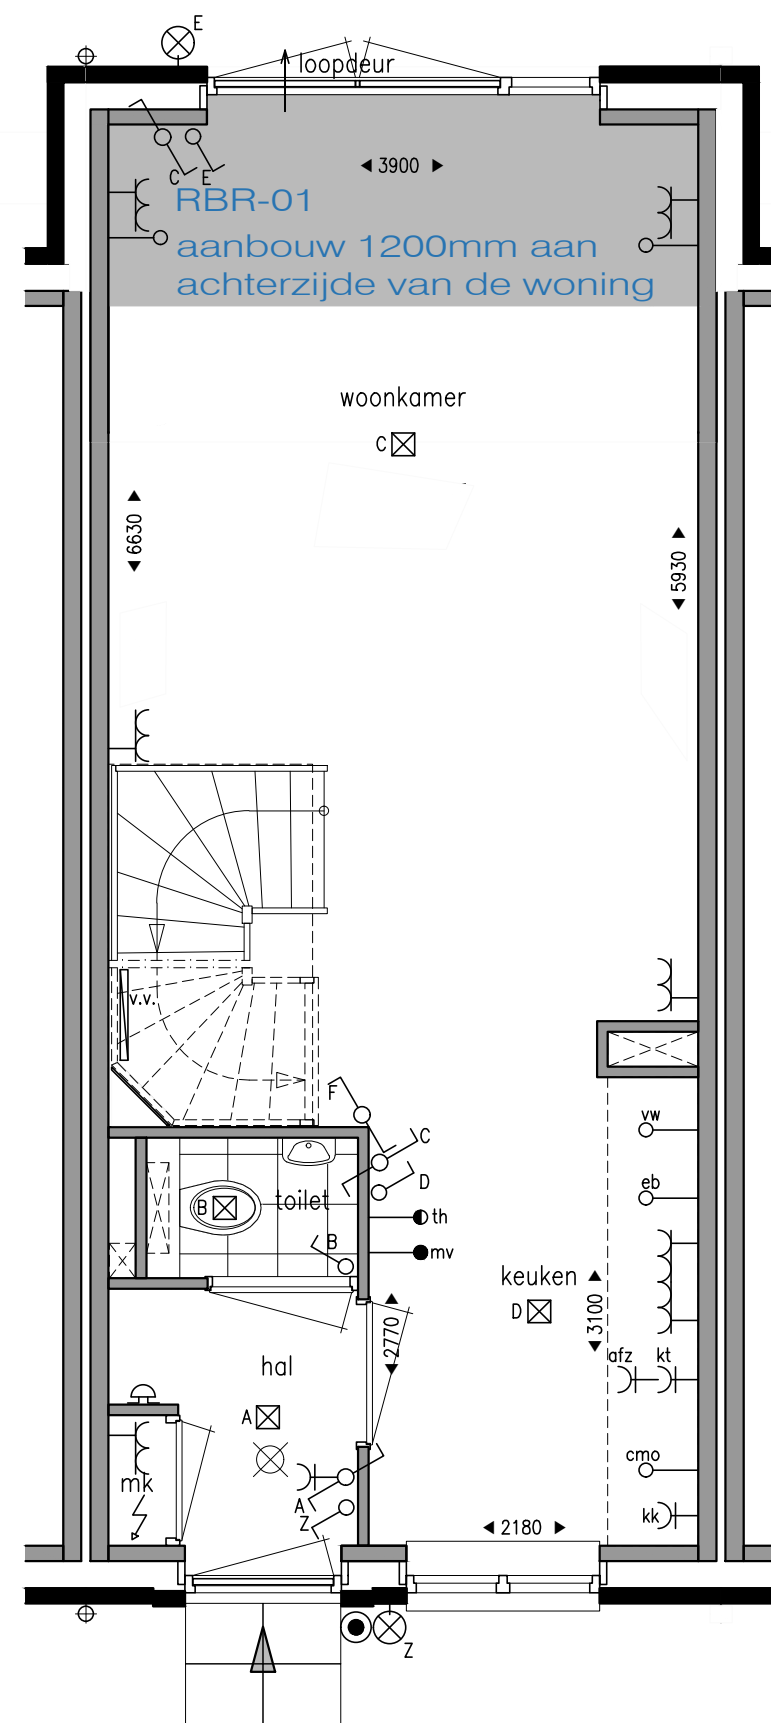

optie 4200mm woning
 aanbouw 1200mm aan achterzijde van de woning

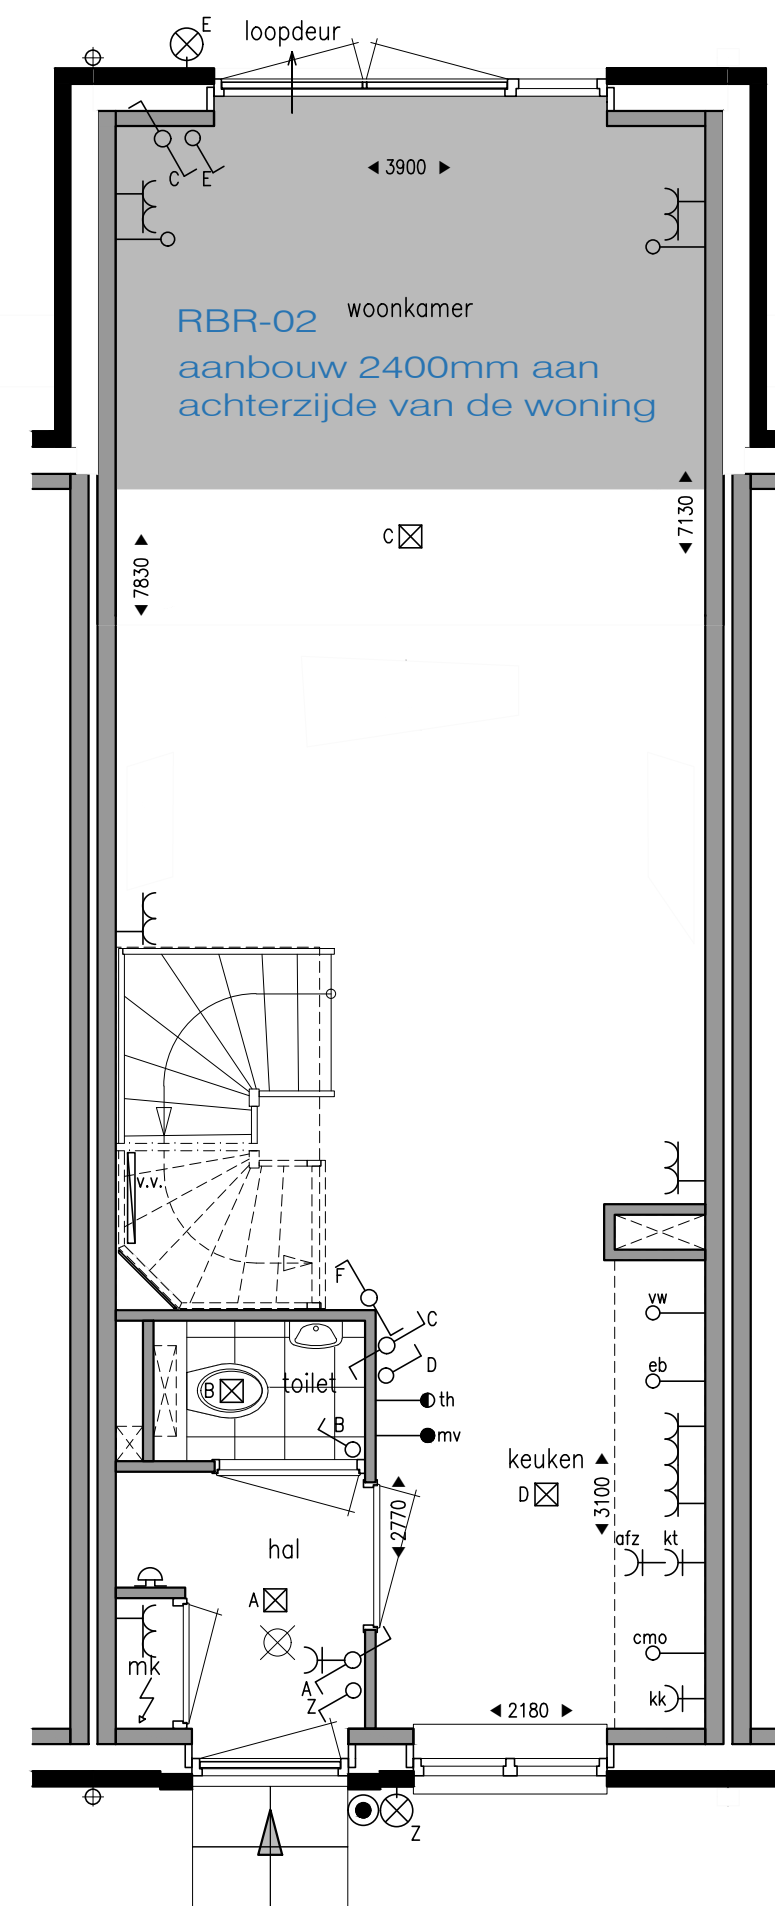


optie 4200mm woning
 aanbouw 2400mm aan achterzijde van de woning

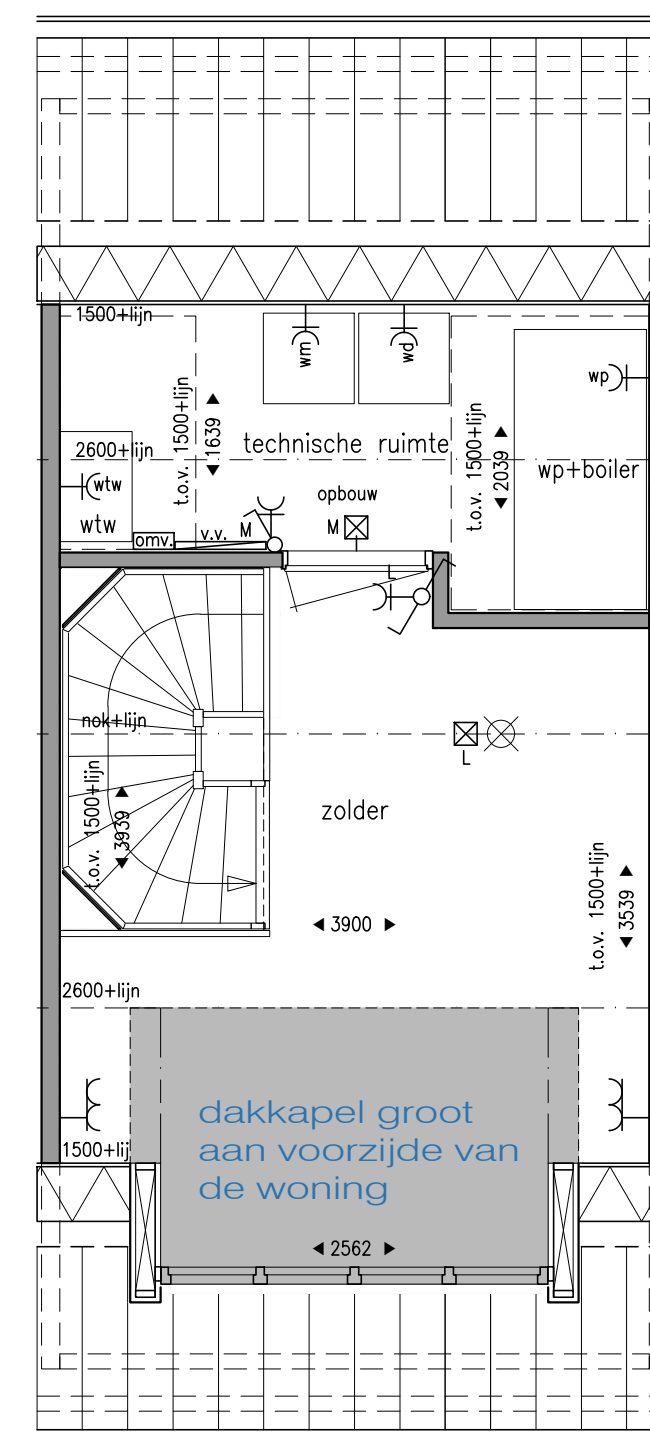


optie 4200mm woning
 2e verdieping met dakkapel groot aan voorzijde van de woning

2eVerdieping 1:50
 beukmaat 4200mm

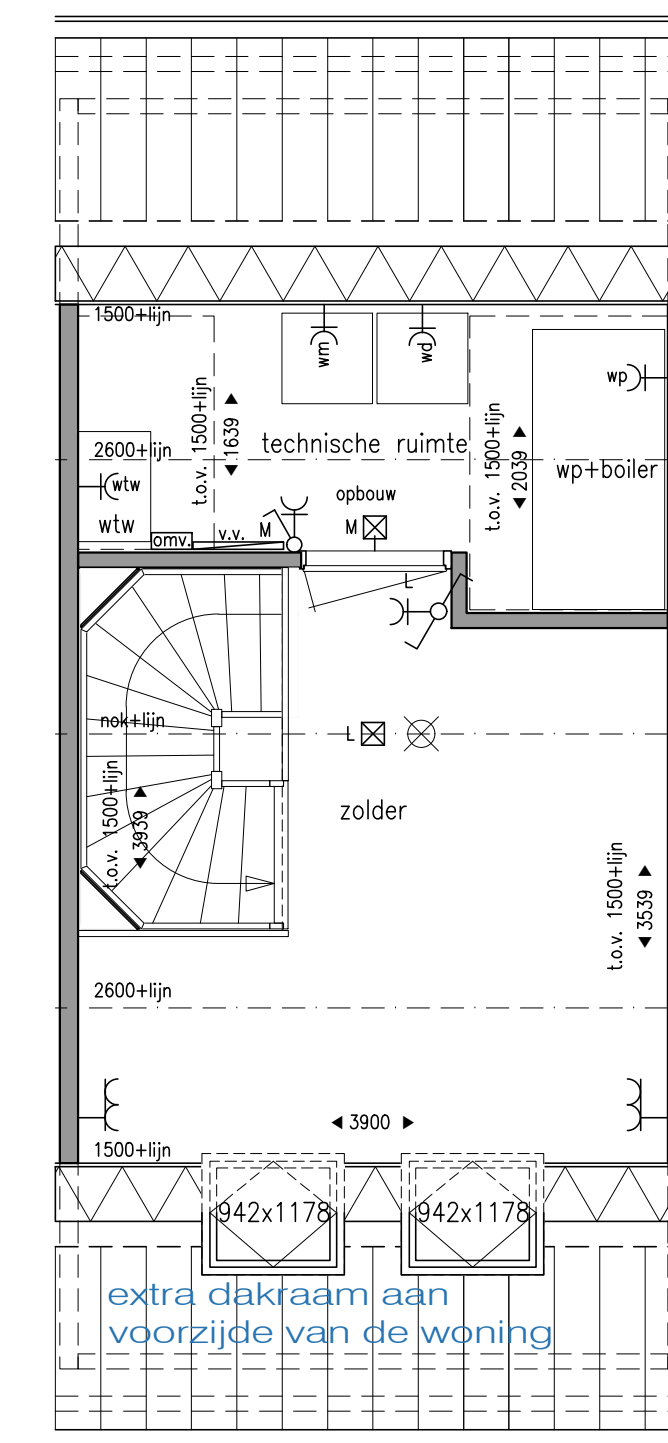

optie 4200mm woning
 2e verdieping met extra dakraam aan voorzijde van de woning

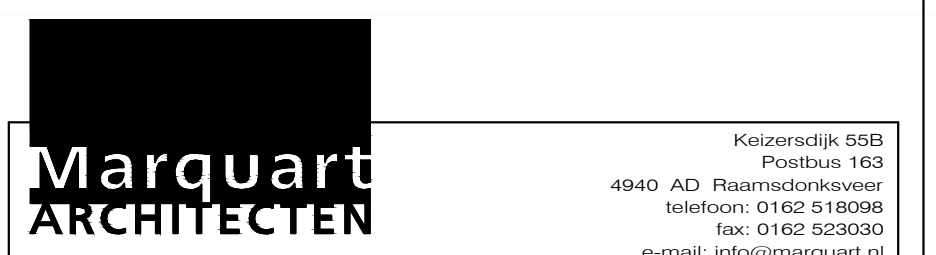

project	Nieuwbouw 27 woningen Meteriks Veld II
opdrachtgever	Van Stiphout Projectontwikkeling B.V.
werknummer	23-004
onderdeel	Verkooptekening Rijwoningen starters blok 1&7 opties
datum	13-07-2023
schaal	1:50 / 1:100
getekend	D.v.L.
formaat	B40x840mm
file-naam	n23-004-b-1-3
	blad: VKW07

