
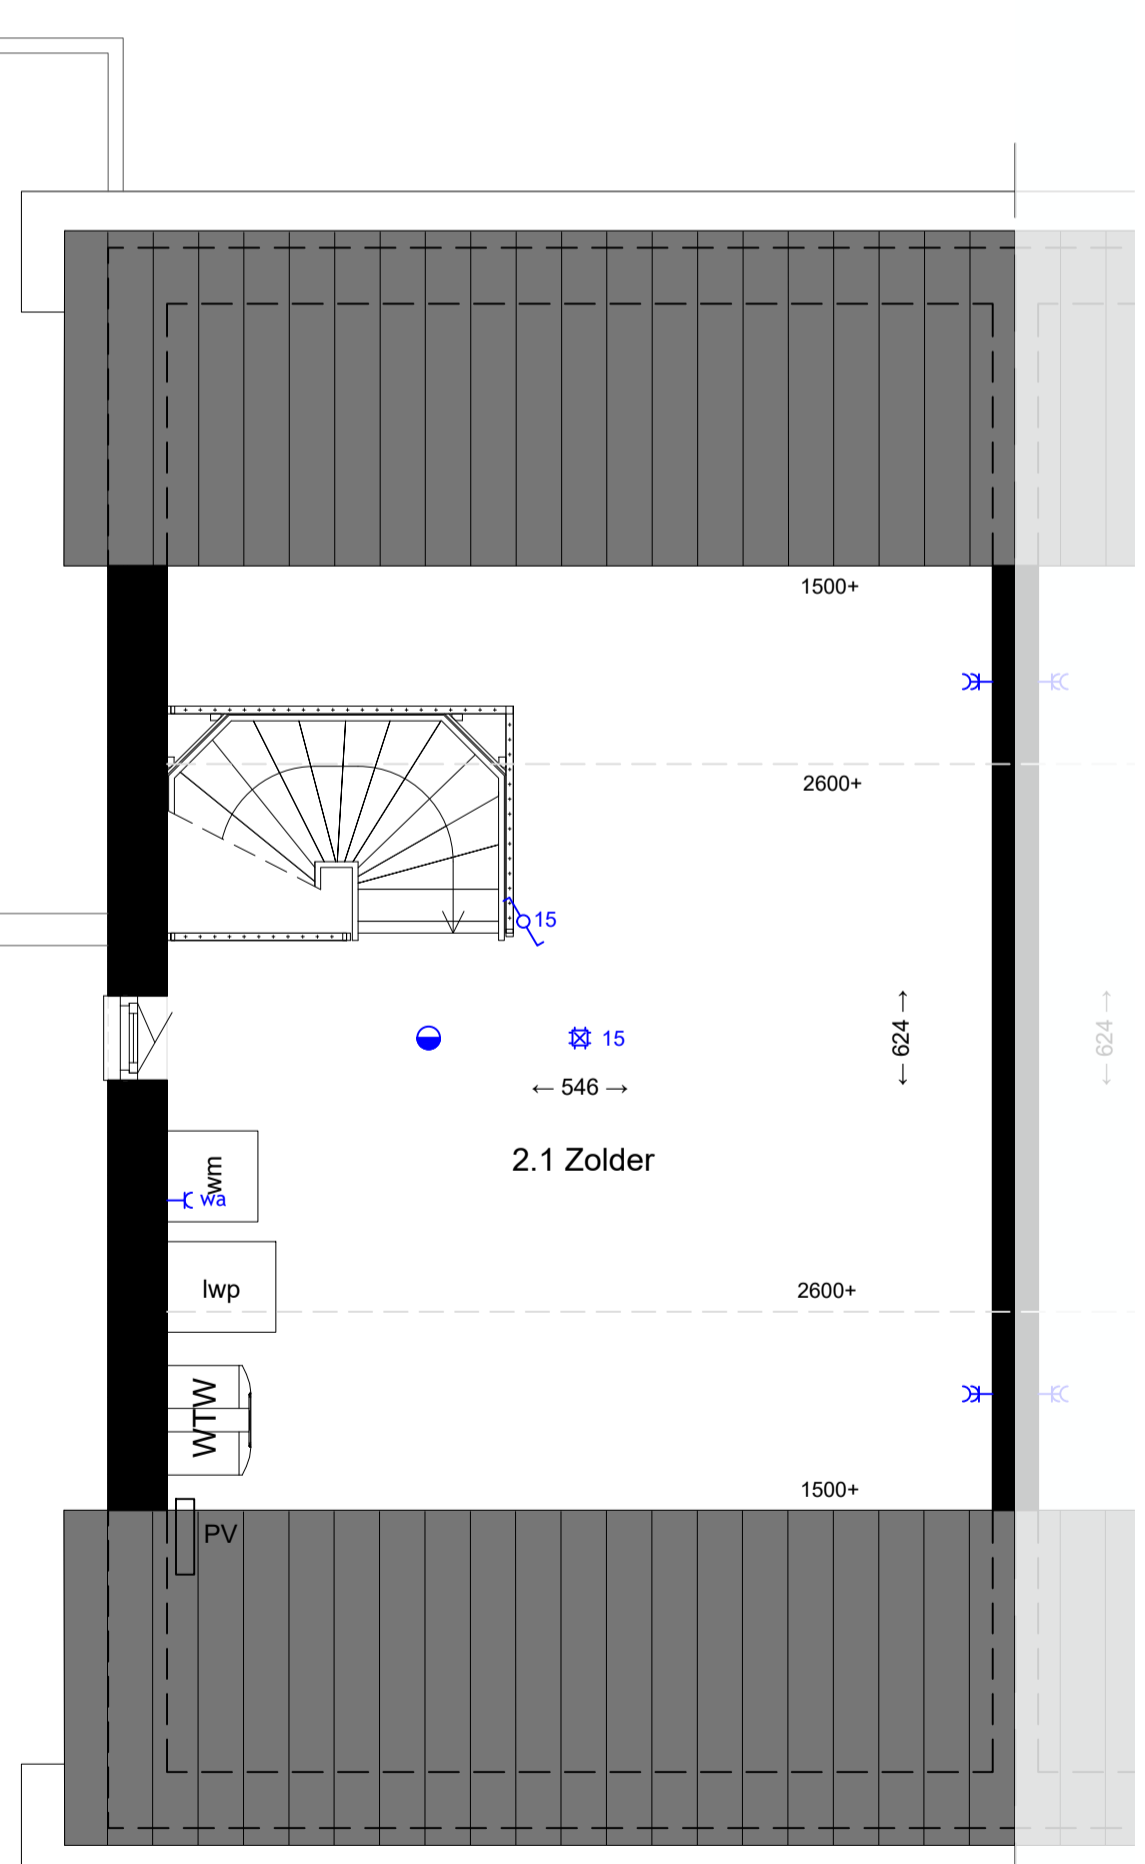
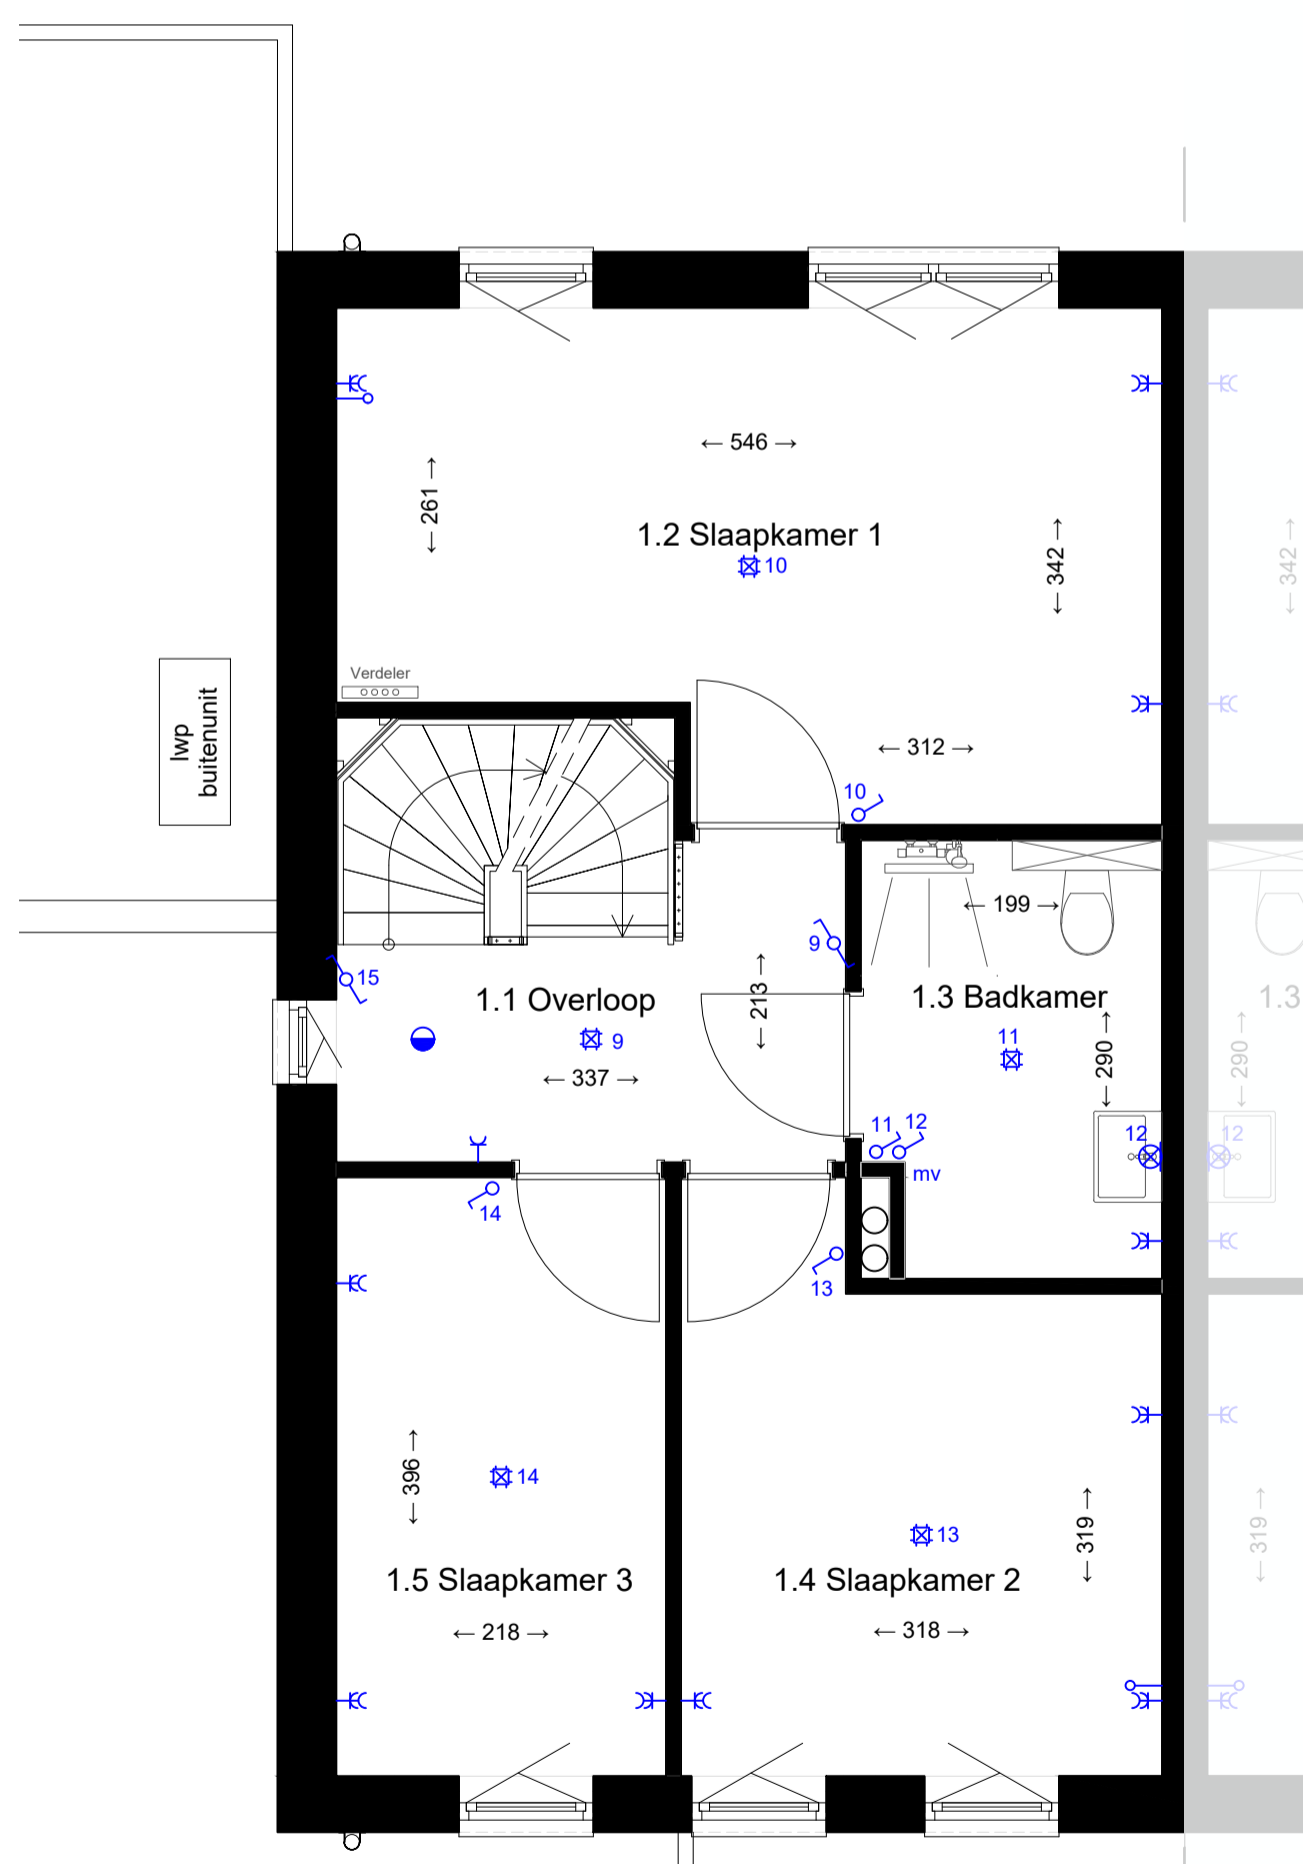


- Renvooi Electra**
- Plafondlichtpunt
  - Wandlichtpunt
  - Inbouwspot in plafond
  - Enkelpolige schakelaar
  - Wisselschakelaar
  - Enkele wandcontactdoos
  - Dubbele wandcontactdoos
  - Enkele wandcontactdoos t.b.v. koelkast
  - Enkele wandcontactdoos t.b.v. afzuigkap
  - Enkele wandcontactdoos t.b.v. vaatwasser
  - Wandcontactdoos t.b.v. koelkast (2 fase)
  - Enkele wandcontactdoos t.b.v. wasmachine
  - Enkele wandcontactdoos t.b.v. droger
  - Afvoerventiel mechanische ventilatie
  - Paneel mechanische ventilatie
  - Rokmelder
  - Voordelnet
  - Drukknop voordeurbel
  - Loze leiding
  - th Loze leiding t.b.v. thermostat
  - bolt Loze leiding t.b.v. boiler
  - elektrische radiator
  - arm Wandlichtpunt met armatuur

MATERIAAL-/KLEURSTAAT ALGEMEEN		
onderdeel	materiaal	kleur
gevelmetselwerk	baksteen wf	rood genuanceerd
voegwerk gevelmetselwerk	cementmortel	donkergrijs
gevelplint-accentselwerk	baksteen wf	bruin/antraciet genuanceerd
buitenberging	baksteen wf	bruin/antraciet genuanceerd
voegwerk gevelmetselwerk - plint	cementmortel	antraciet
speklagen	baksteen wf	bruin/antraciet genuanceerd
kozijnen/ramen	hout	wit
deuren	hout	donkergrijs
deurdorpels	kunststof/composiet	zwart
raamdorpels	prefab beton	naturel (grijs)
sectionaalpoort	metaal	donkergrijs
hellende daken	keramische pannen	grijs/zwart
gootbetimmering/dakoverstekken	multiplex exterieur	wit
hemelwaterafvoeren	zink	naturel
platte daken	dakbedekkingstelsysteem n.t.b.	naturel
daktrim	aluminium	naturel
erker	multiplex exterieur	wit

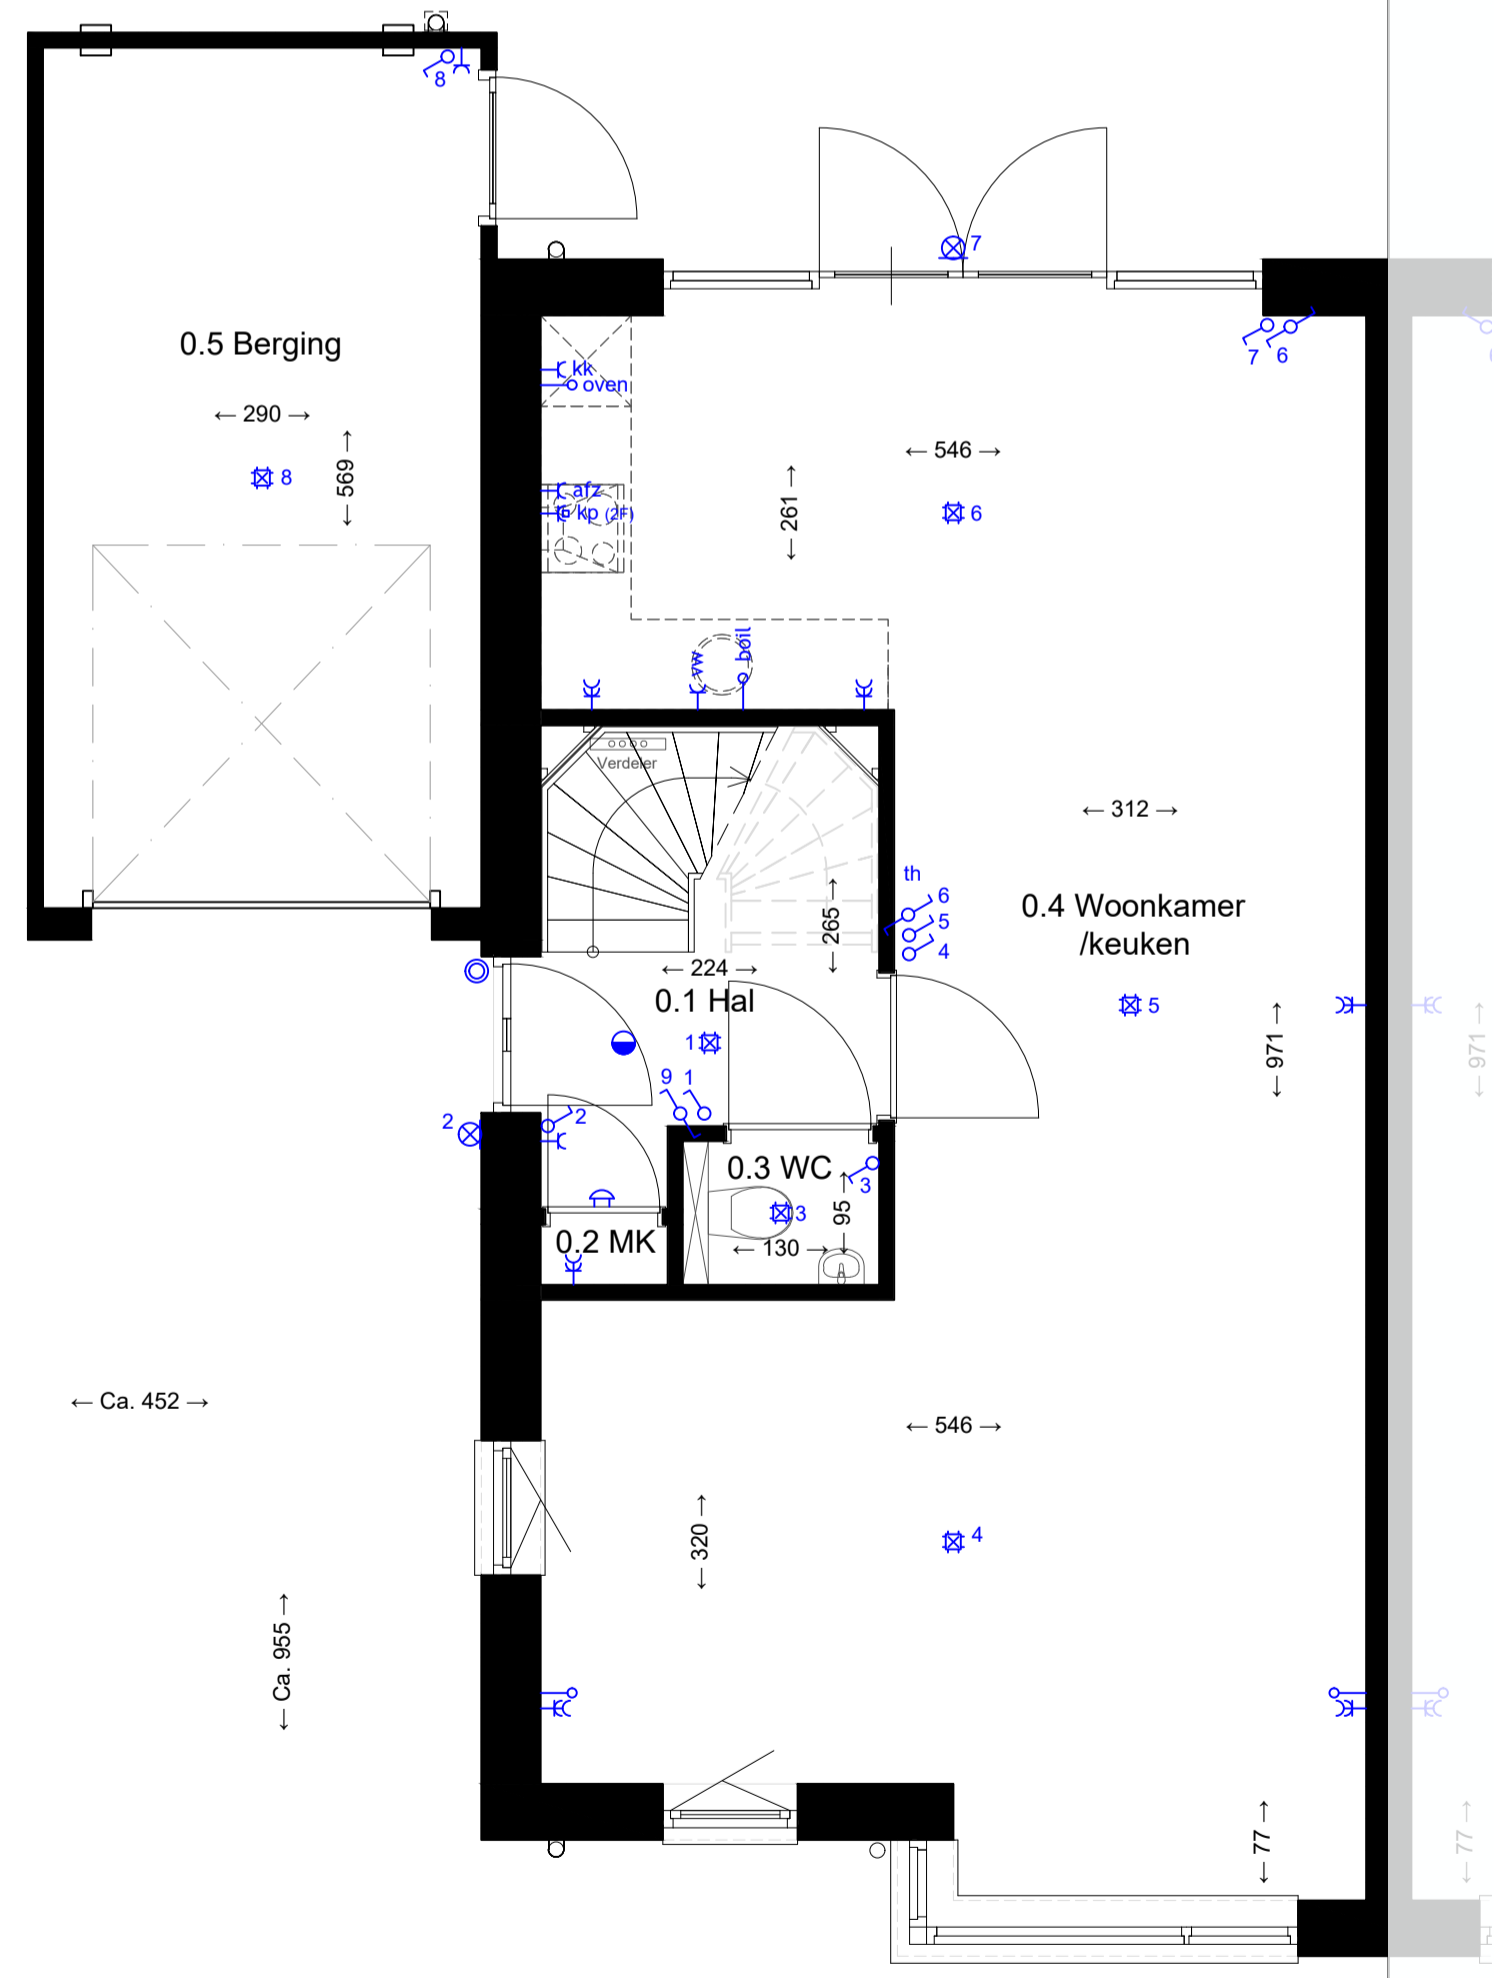

Beganegrond kavel 47

Verdieping kavel 47

Zolder kavel 47

**Hertoghаве**  
projectontwikkeling

Hertoghаве Projectontwikkeling B.V.  
Hintham 156, 5246 AK 's-Hertogenbosch  
T 073-602 4433  
E info@hertoghаве.nl  
W www.hertoghаве.nl

Werk:	Woningen	Datum:	27-09-2021
Opdrachtgever:	Hertoghаве Projectontwikkeling Hintham 156 5246 AK 's-Hertogenbosch	Laatste Wijz.:	...
Onderdeel:	Verkooptekening Kavel 47	Schaal:	1:50 / 1:100
		Formaat:	A1
		Getekend:	PJ
		Project NR:	20020F2
		Tekening NR:	VK-47

maatvoeringen zijn theoretisch, deze kunnen in de praktijk afwijken

Deze tekening blijft ons eigendom en mag zonder schriftelijke toestemming niet gekopieerd, of aan derden ter inzage worden gegeven, noch voor derden worden gebruikt.