

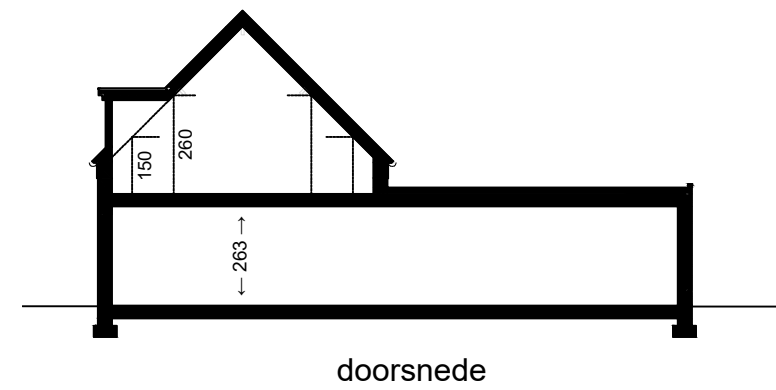
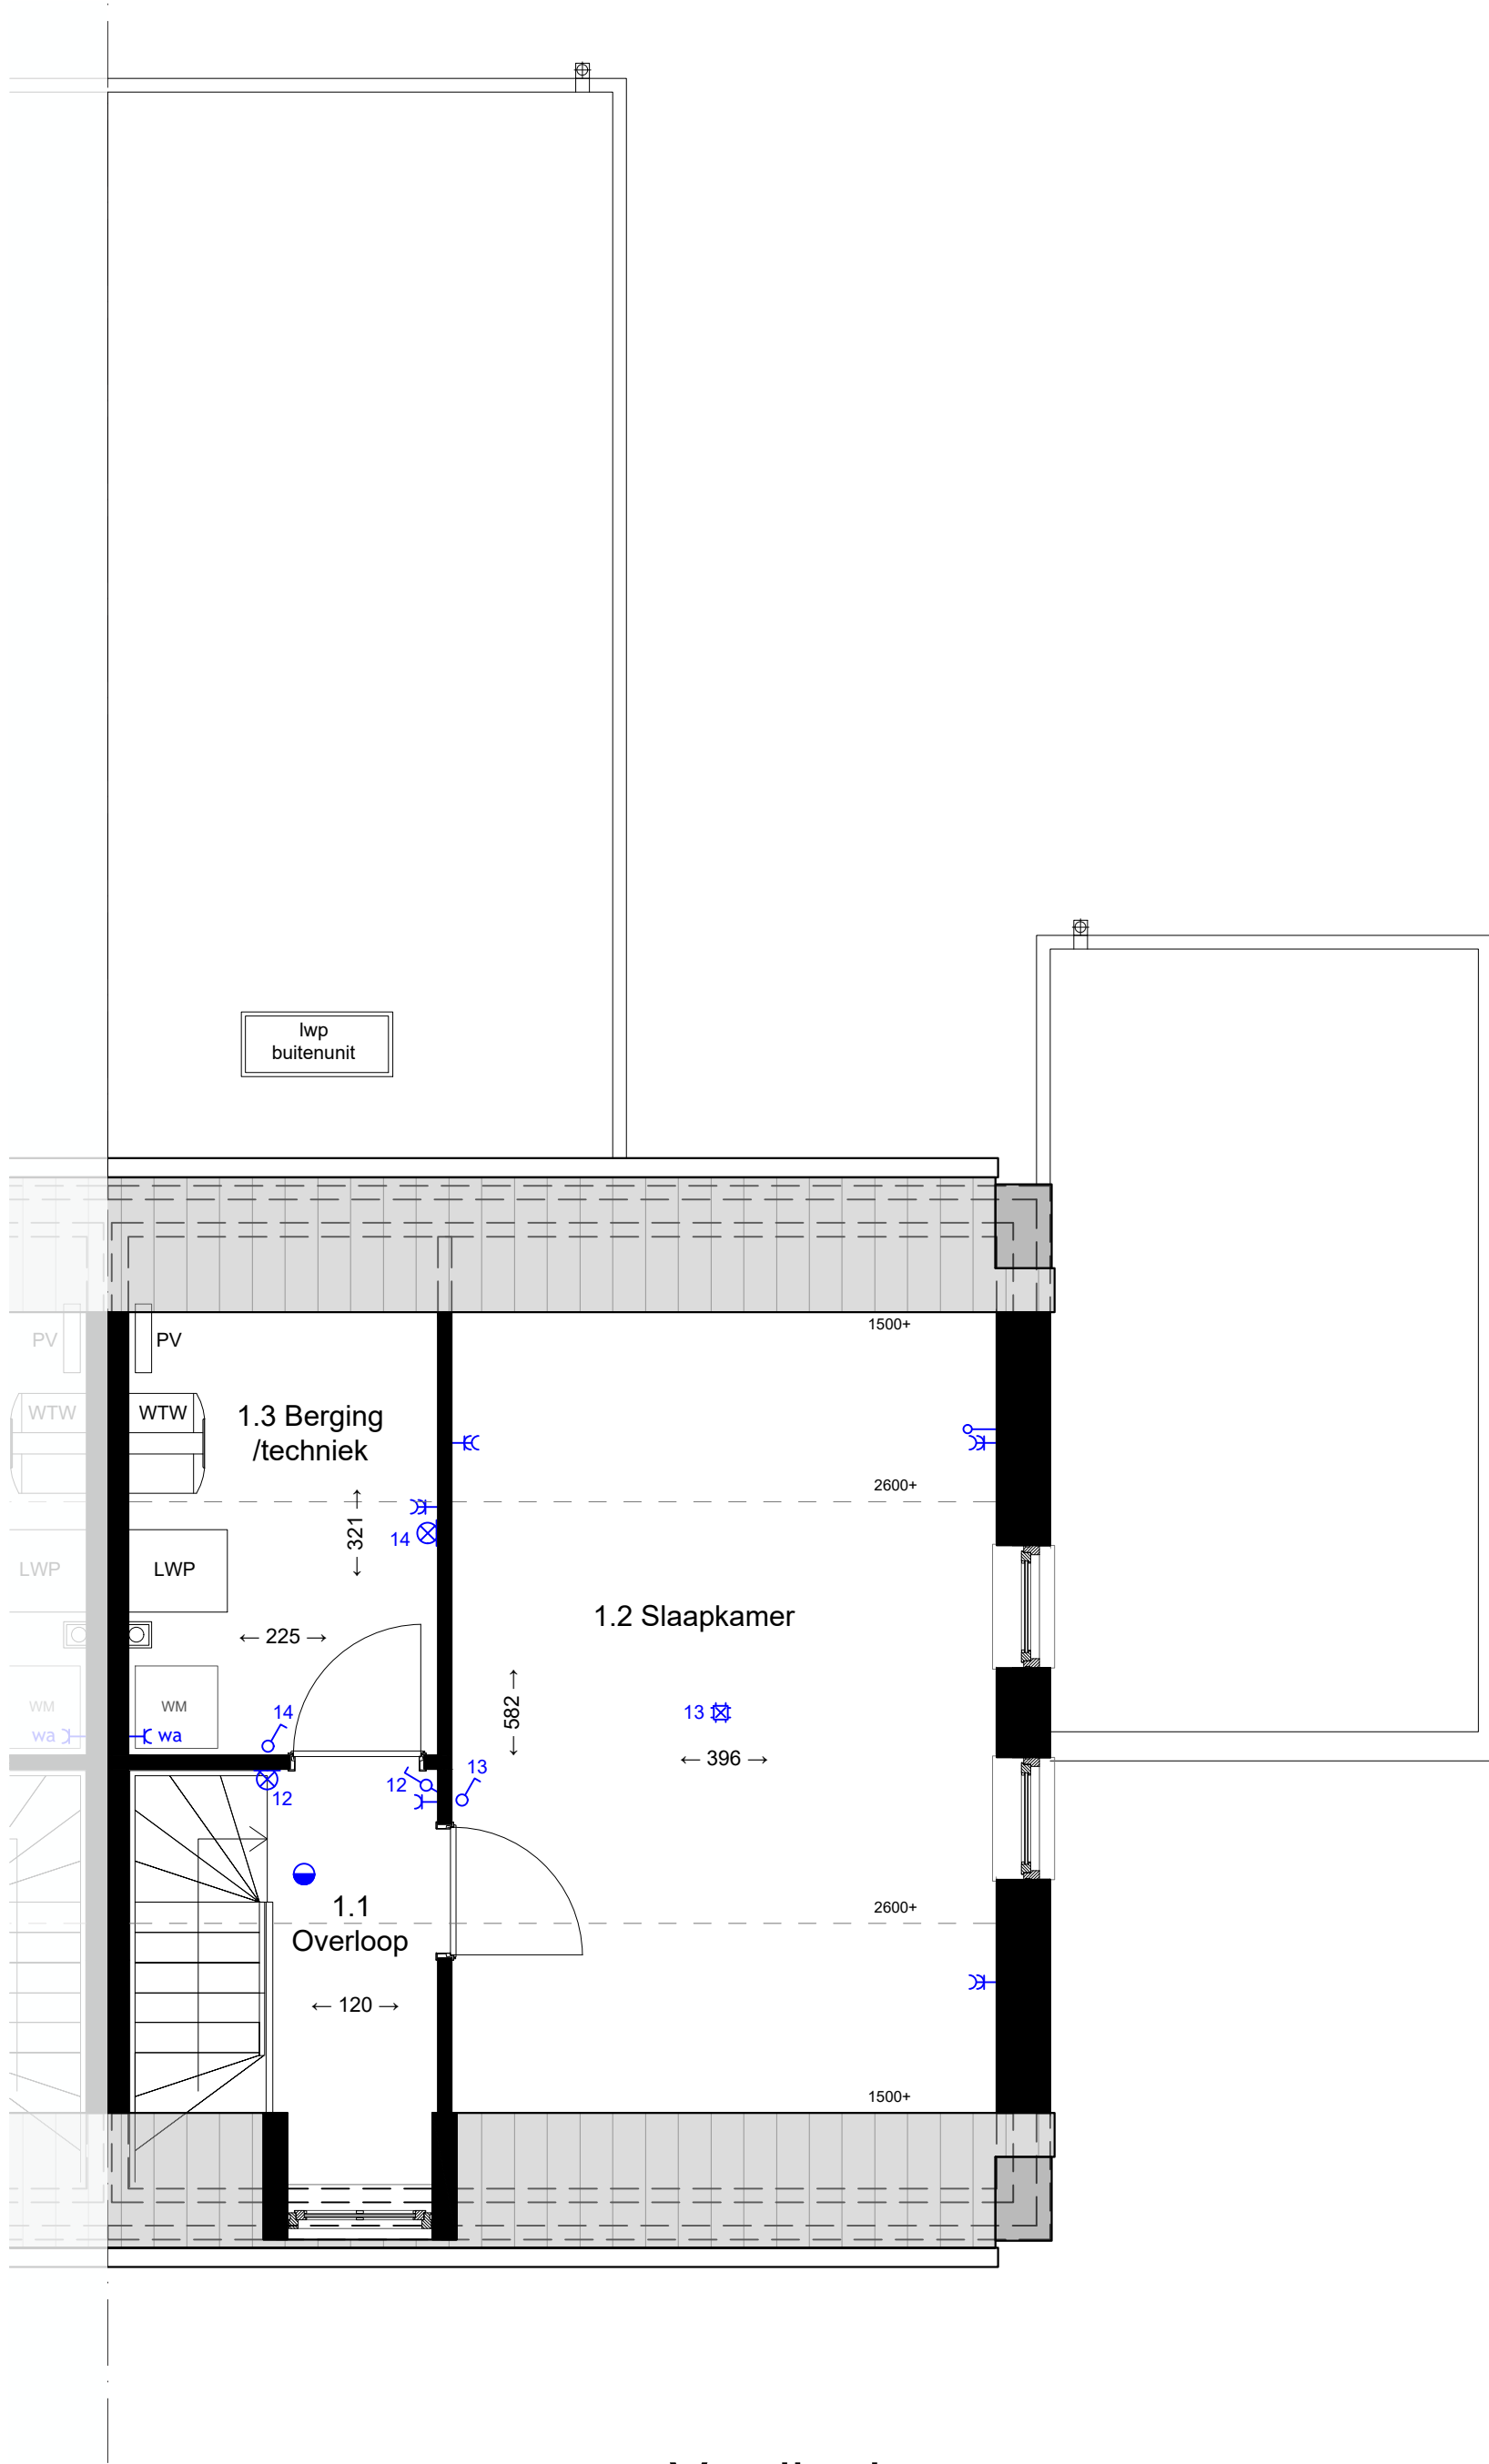


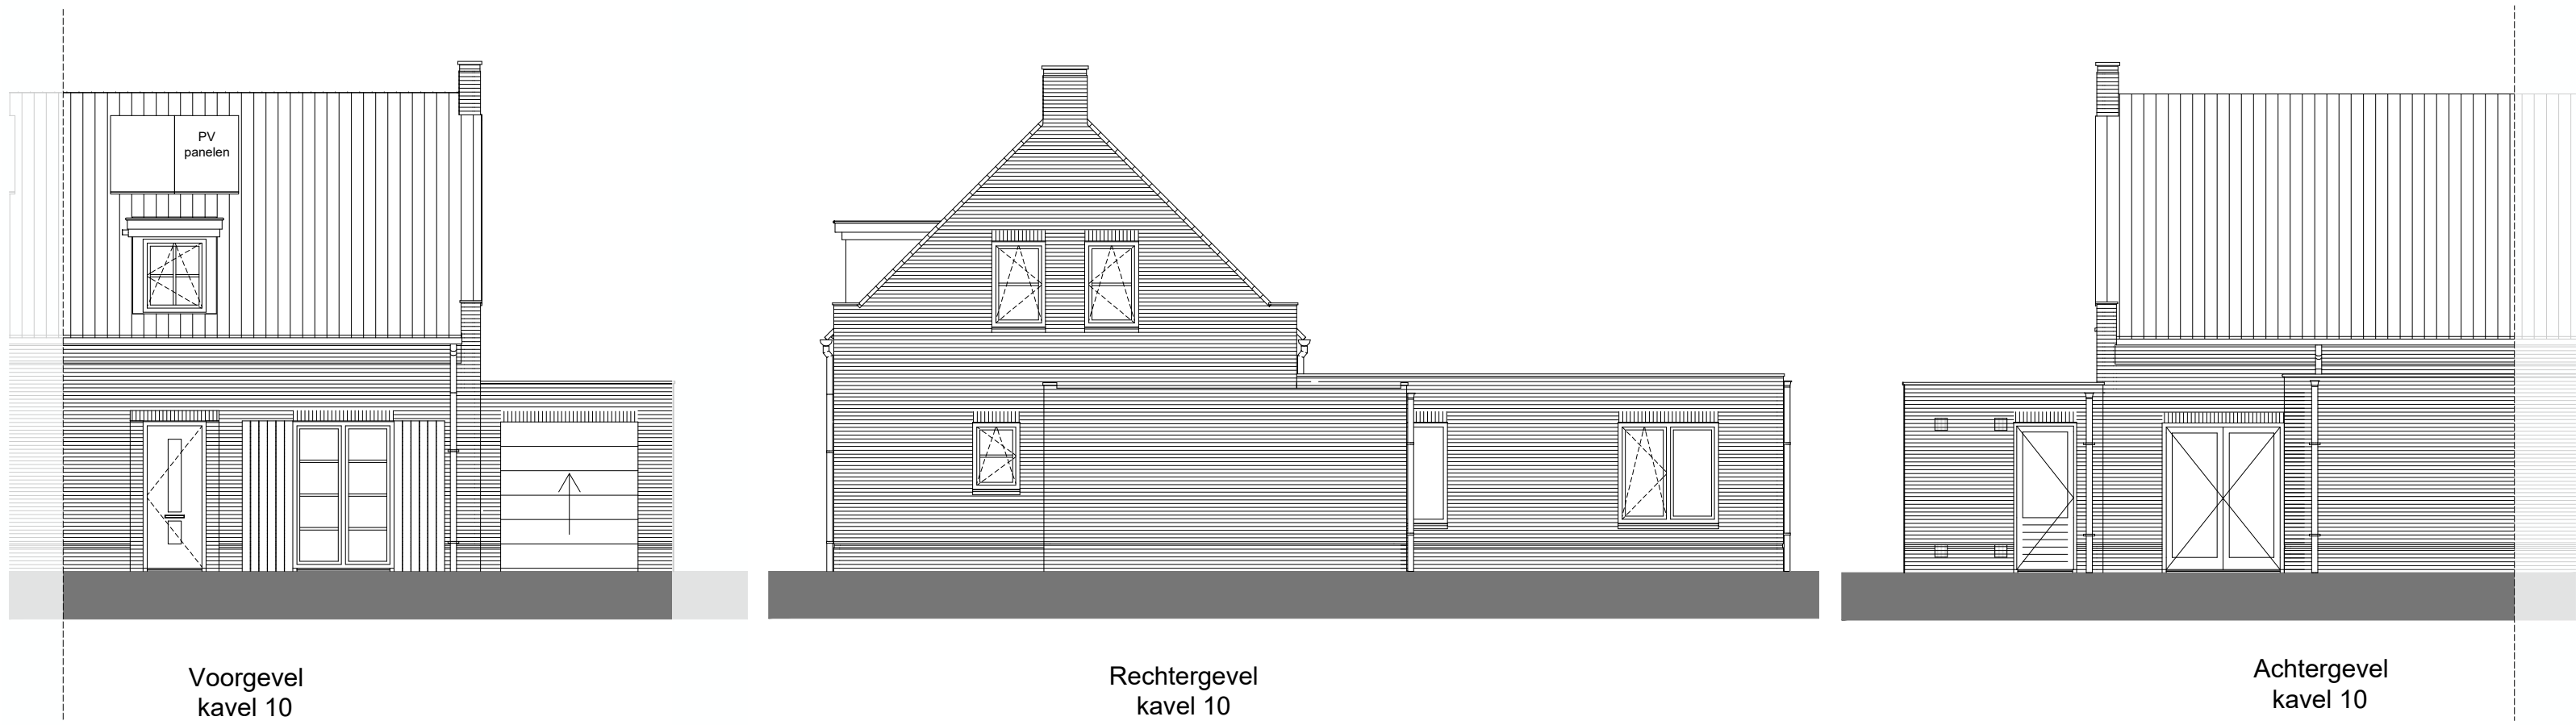

MATERIAAL-/KLEURSTAAT ALGEMEEN		
onderdeel	materiaal	kleur
gevelmetselwerk	baksteen wf	rood donker genueanceerd
voegwerk gevelmetselwerk	cementmortel	donkergrijs
gevelplint en accentmetselwerk	baksteen wf	licht grijs
voegwerk gevelmetselwerk - plint	cementmortel	licht grijs
kozijnen/ramen	hout	wit
deuren	hout	donkergrijs
sierluiken	hout	donkergrijs
deurdorpels	kunststof/composiet	zwart
raamdorpels	prefab beton	naturel (grijs)
sectionaalpoort	metaal	donkergrijs
hellende daken	keramische pannen	grijs/zwart
goten	zinken maatgoot	naturel
muurafdekker	zink	naturel
hemelwaterafvoeren	zink	naturel
platte daken	dakbedekkingssysteem n.t.b.	naturel
schoorsteenafdekker	prefab beton	naturel (grijs)
wangen dakkapel	multiplex exterieur	donkergrijs
boelrand dakkapel	multiplex exterieur	wit
daktrim	aluminium	naturel

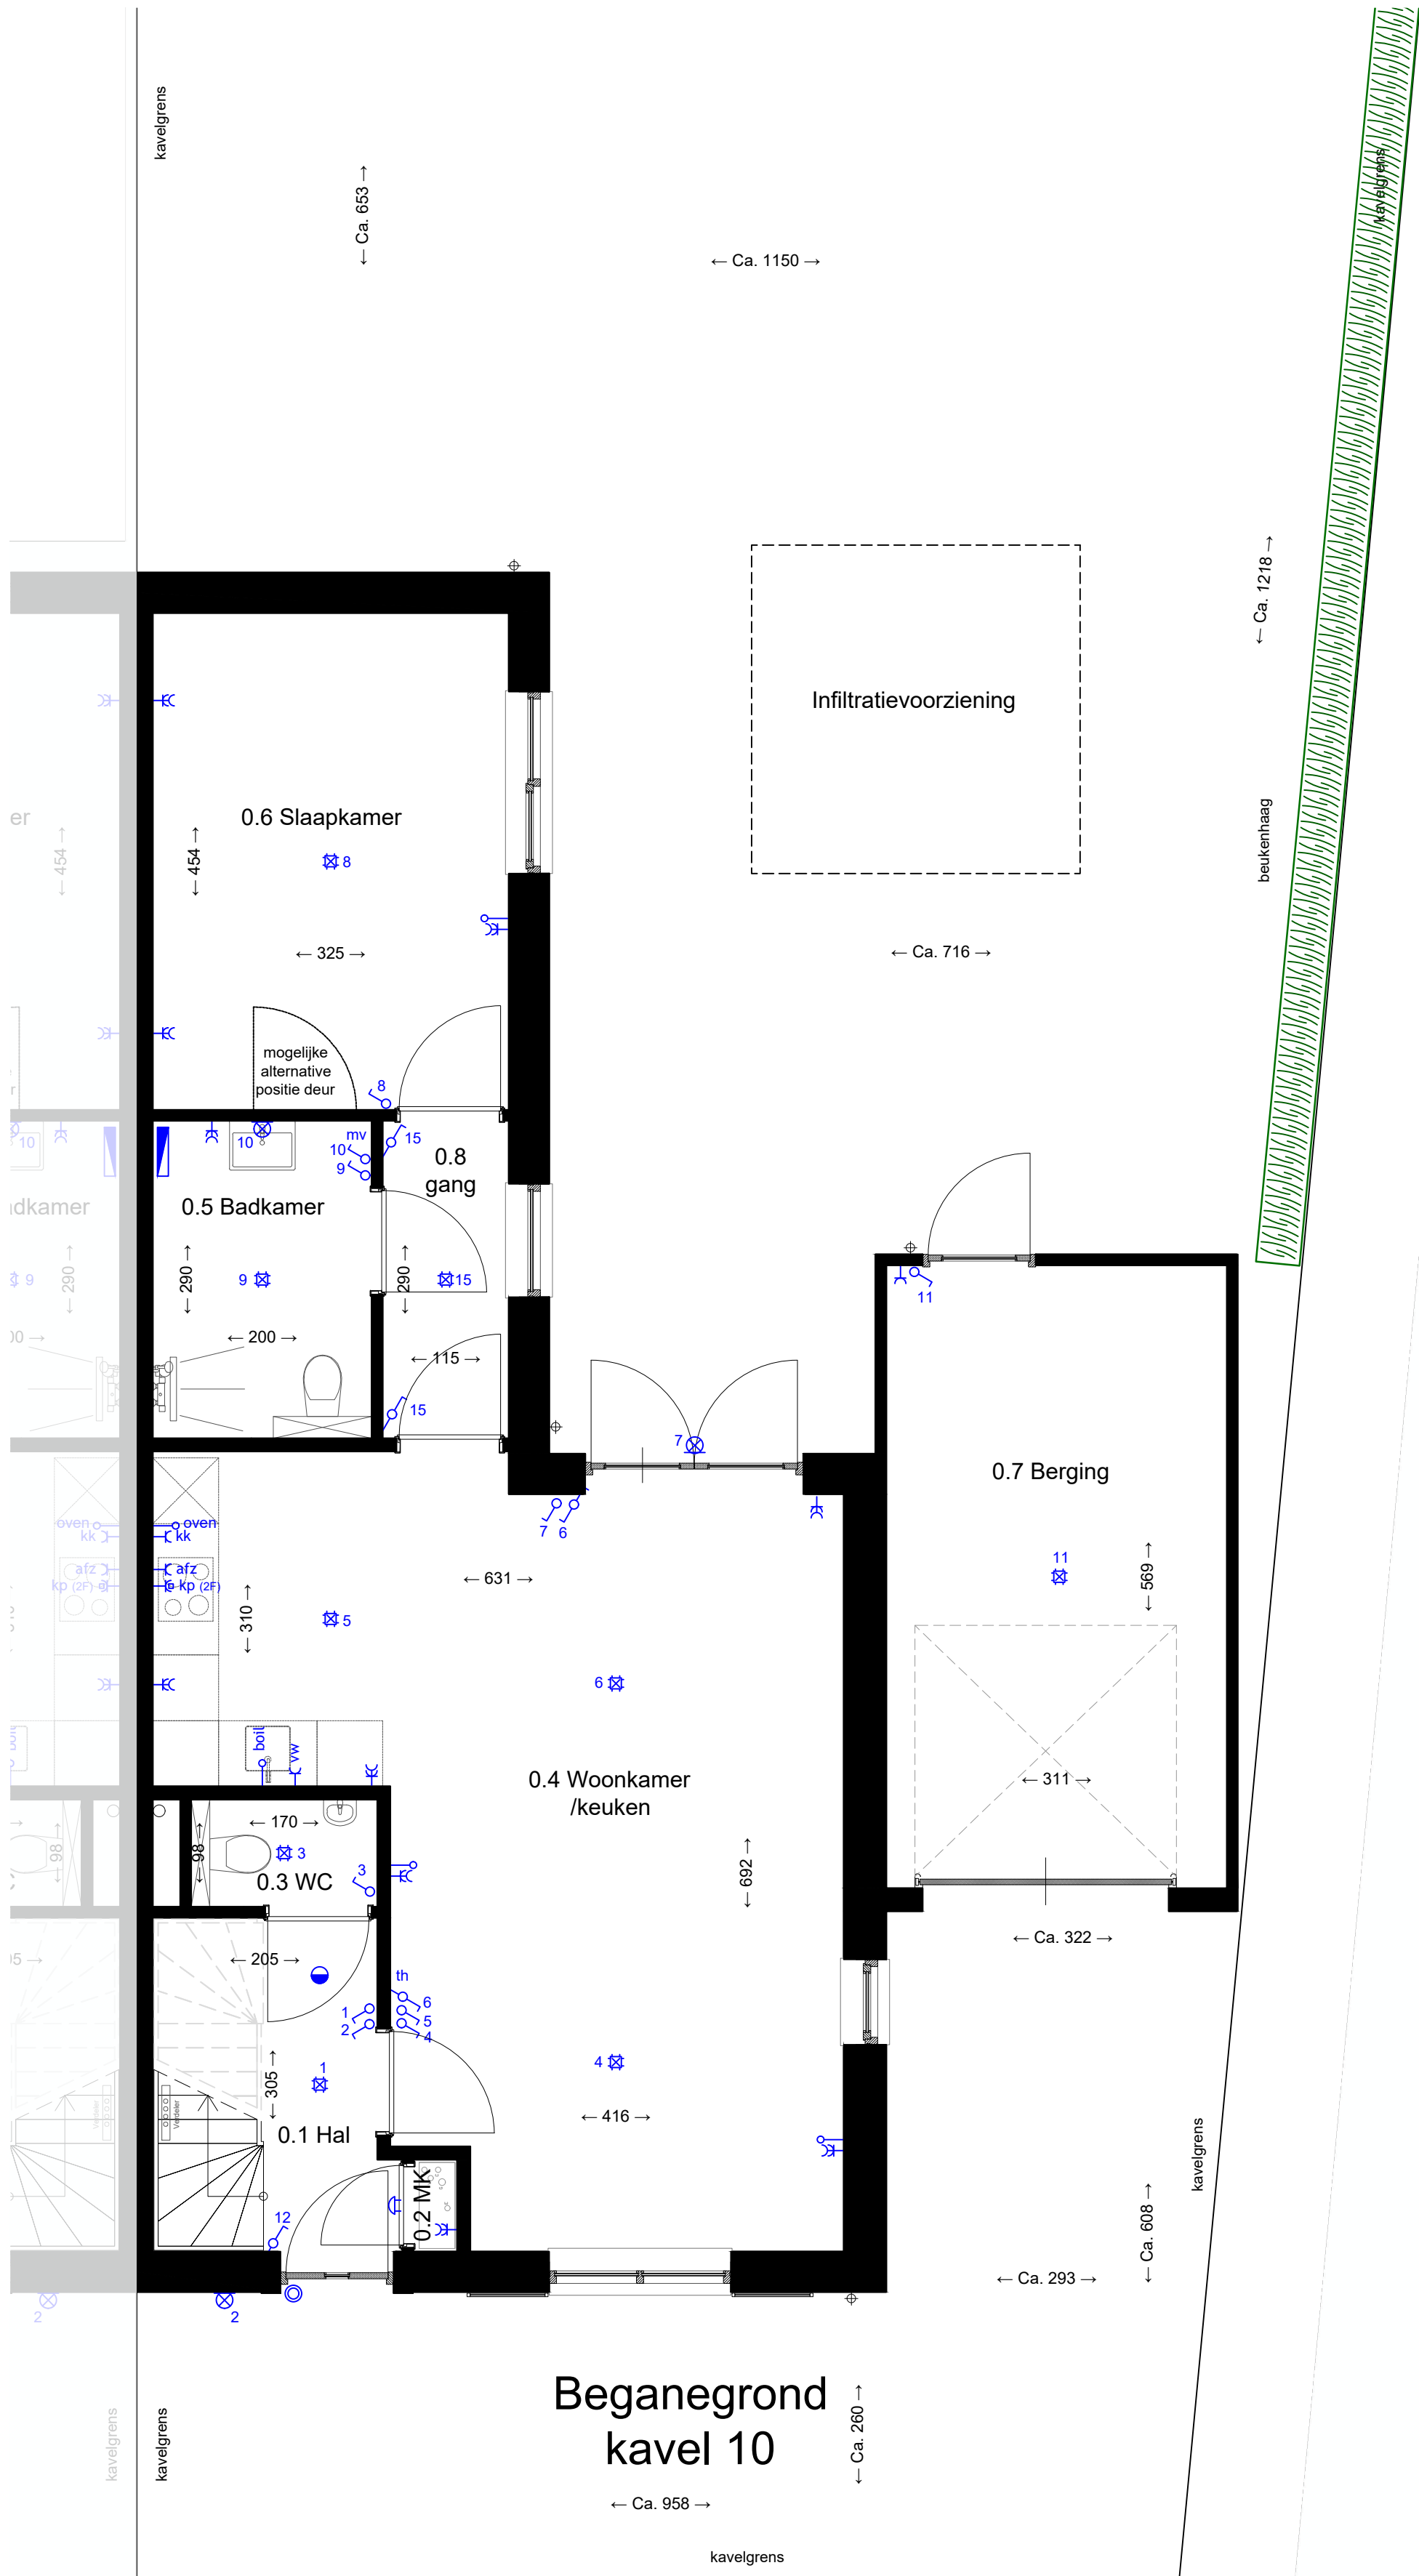

Renvooi Electra	
	Plafondlichtpunt
	Wandlichtpunt
	Inbouwspot in plafond
	Enkelzijdige schakelaar
	Wisselschakelaar
	Enkele wandcontactdoos
	Dubbele wandcontactdoos
	Enkele wandcontactdoos t.b.v. koelkast
	Enkele wandcontactdoos t.b.v. afzuigkap
	Enkele wandcontactdoos t.b.v. vaatwasser
	Enkele wandcontactdoos t.b.v. kookplaat (2 fase)
	Enkele wandcontactdoos t.b.v. wasmachine
	Enkele wandcontactdoos t.b.v. droger
	Afvoerventiel mechanische ventilatie
	Paneel mechanische ventilatie
	Rookmelder
	Voordeurbel
	Drukknop voordeurbel
	Loze leiding
	Loze leiding t.b.v. thermostaat
	Loze leiding t.b.v. boiler
	Elektrische radiator
	Wandlichtpunt met armatuur

Hertoghave projectontwikkeling		Hertoghave Projectontwikkeling B.V. Hintham 156, 5246 AK 's-Hertogenbosch T 073-692 4433 E info@hertoghave.nl W www.hertoghave.nl	
Werk:	10 Woningen Comert Grubbenvorst	Datum:	18-11-2022
Opdrachtgever:	Hertoghave Projectontwikkeling Hinham 156 5246 AK 's-Hertogenbosch	Laatste Wijz.:	30-01-2023
Onderdeel:	Verkooptekening Kavel 10	Schaal:	1:50 / 1:100
		Formaat:	A1
		Getekend:	SDI
		Project NR:	20029
		Tekening NR:	VK-10

Deze tekening blijft ons eigendom en mag zonder schriftelijke toestemming niet gekopieerd, of aan derden ter inzage worden gegeven, noch voor derden worden gebruikt.