




bouwnummer 27 Type A bouwnummer 26 Type B bouwnummer 25 Type B bouwnummer 24 Type B bouwnummer 23 Type A

VOORGEVEL 1:100

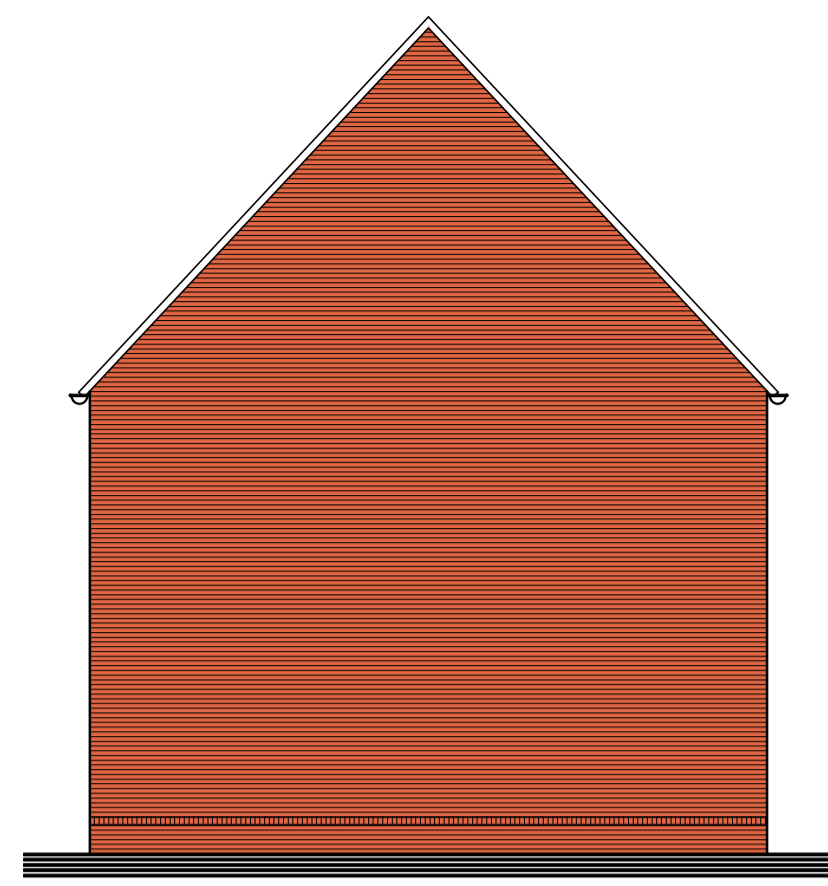

bouwnummer 23 Type A

RECHTER ZIJGEVEL 1:100




bouwnummer 23 Type A bouwnummer 24 Type B bouwnummer 25 Type B bouwnummer 26 Type B bouwnummer 27 Type A

ACHTERGEVEL 1:100




bouwnummer 27 Type A


LINKER ZIJGEVEL 1:100

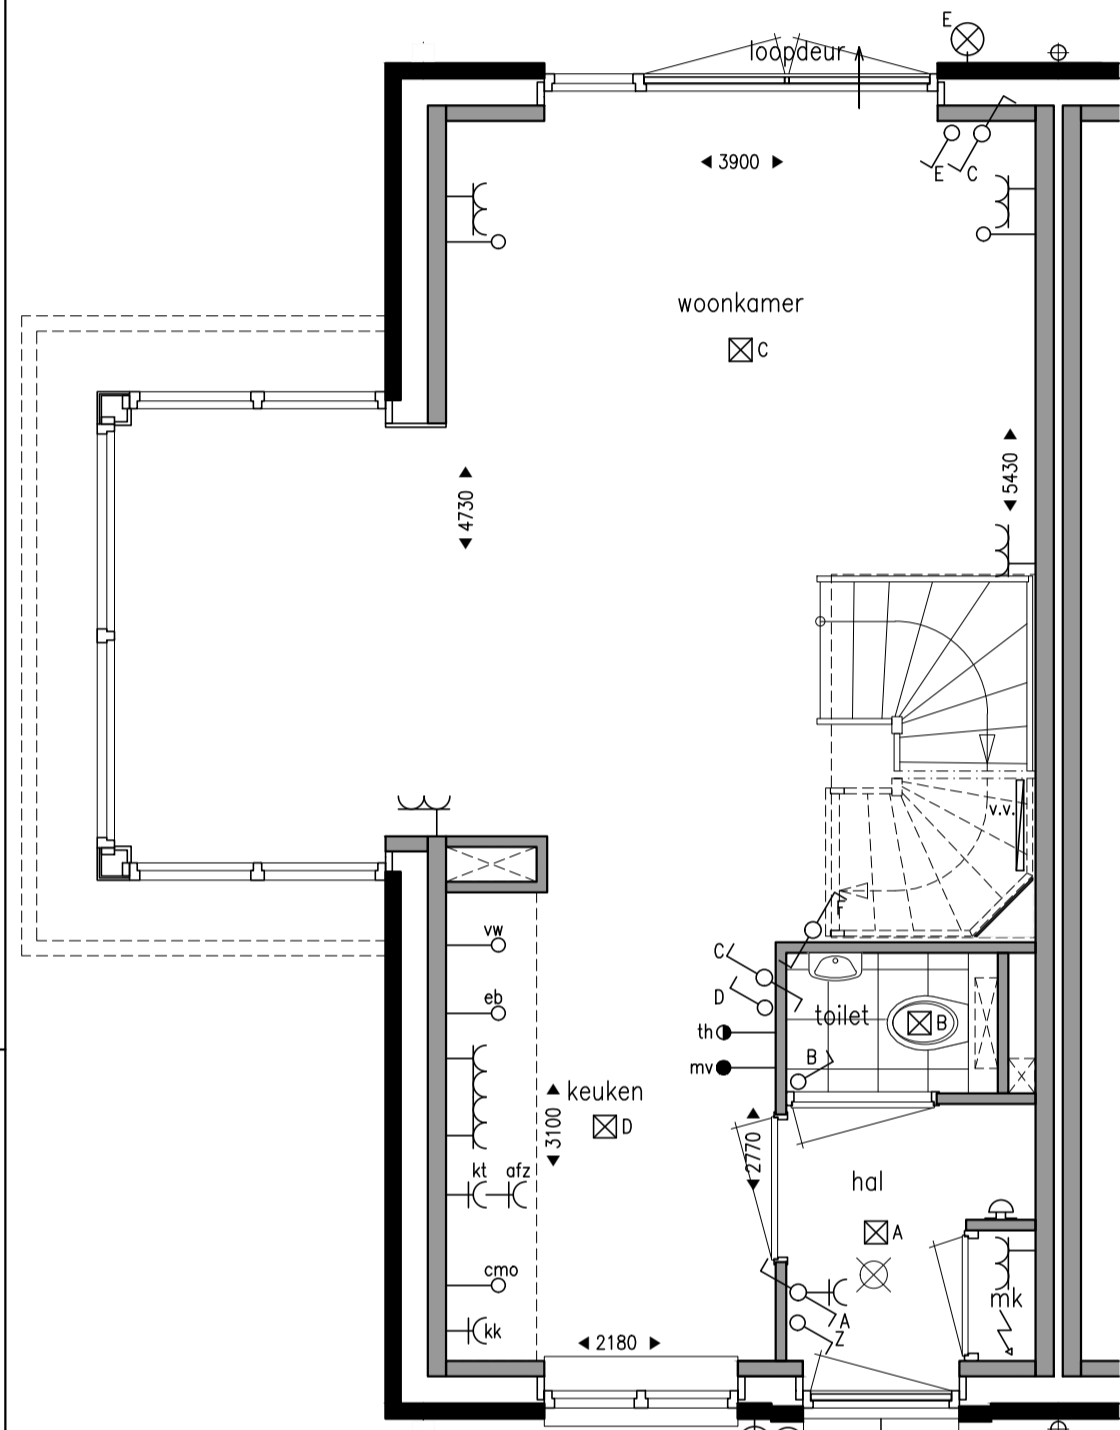


BEGANE GROND 1:50

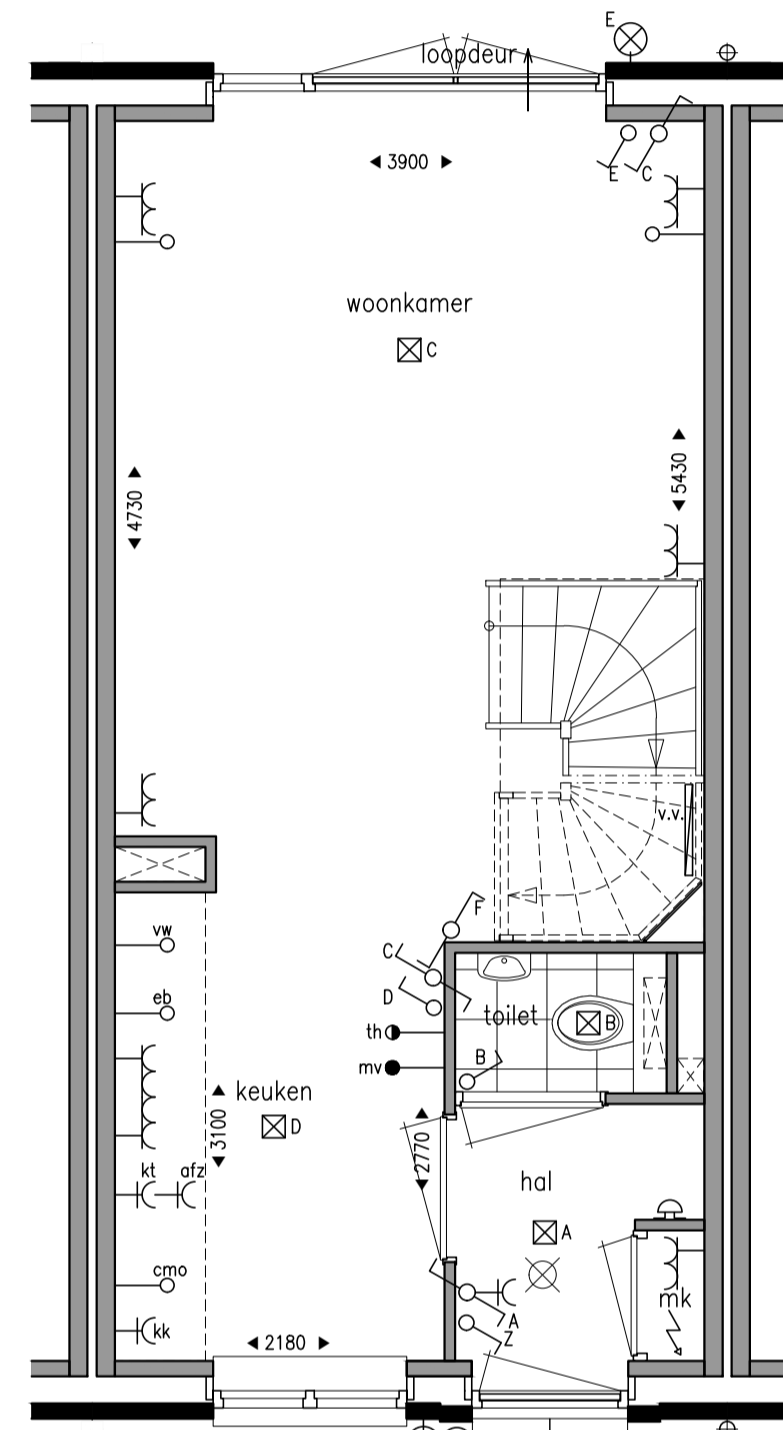


Type B

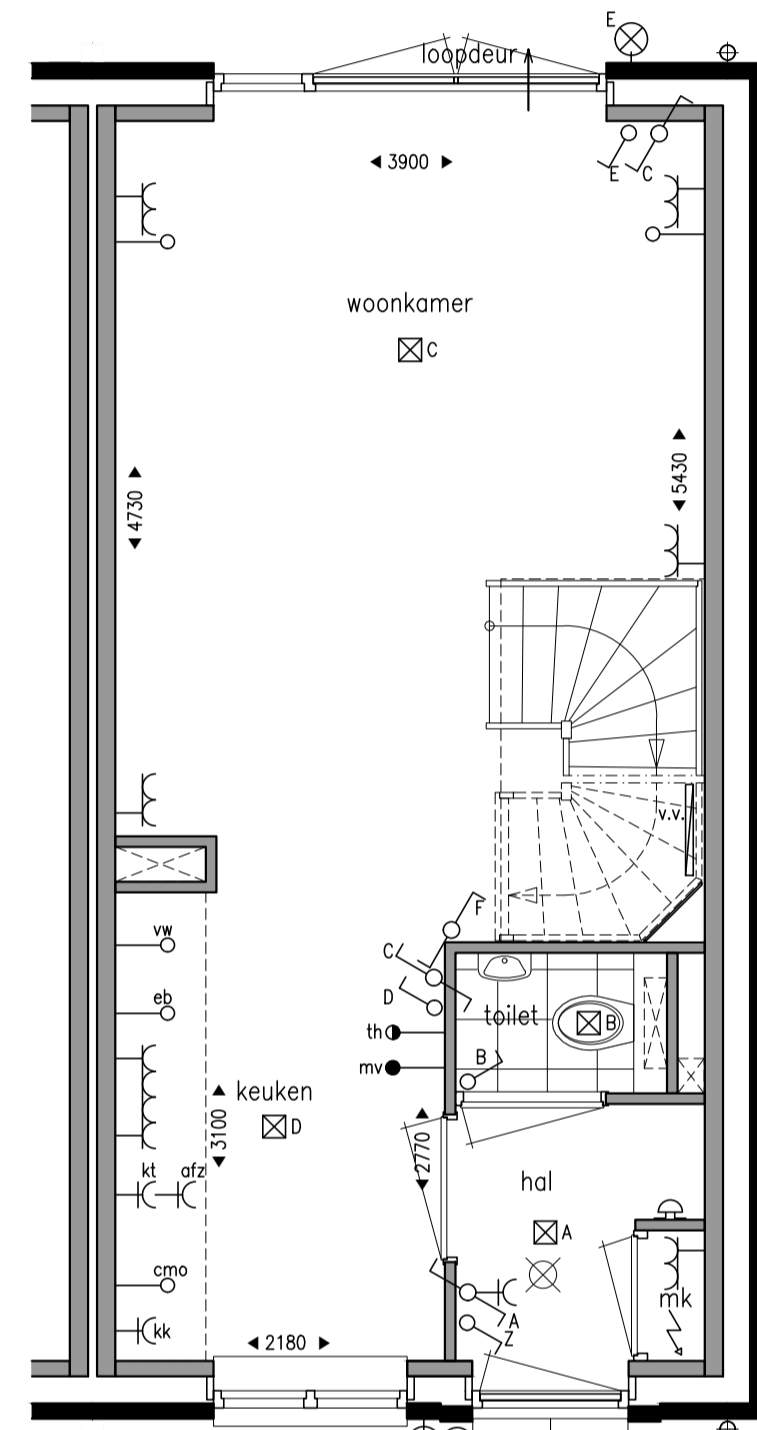


Type A

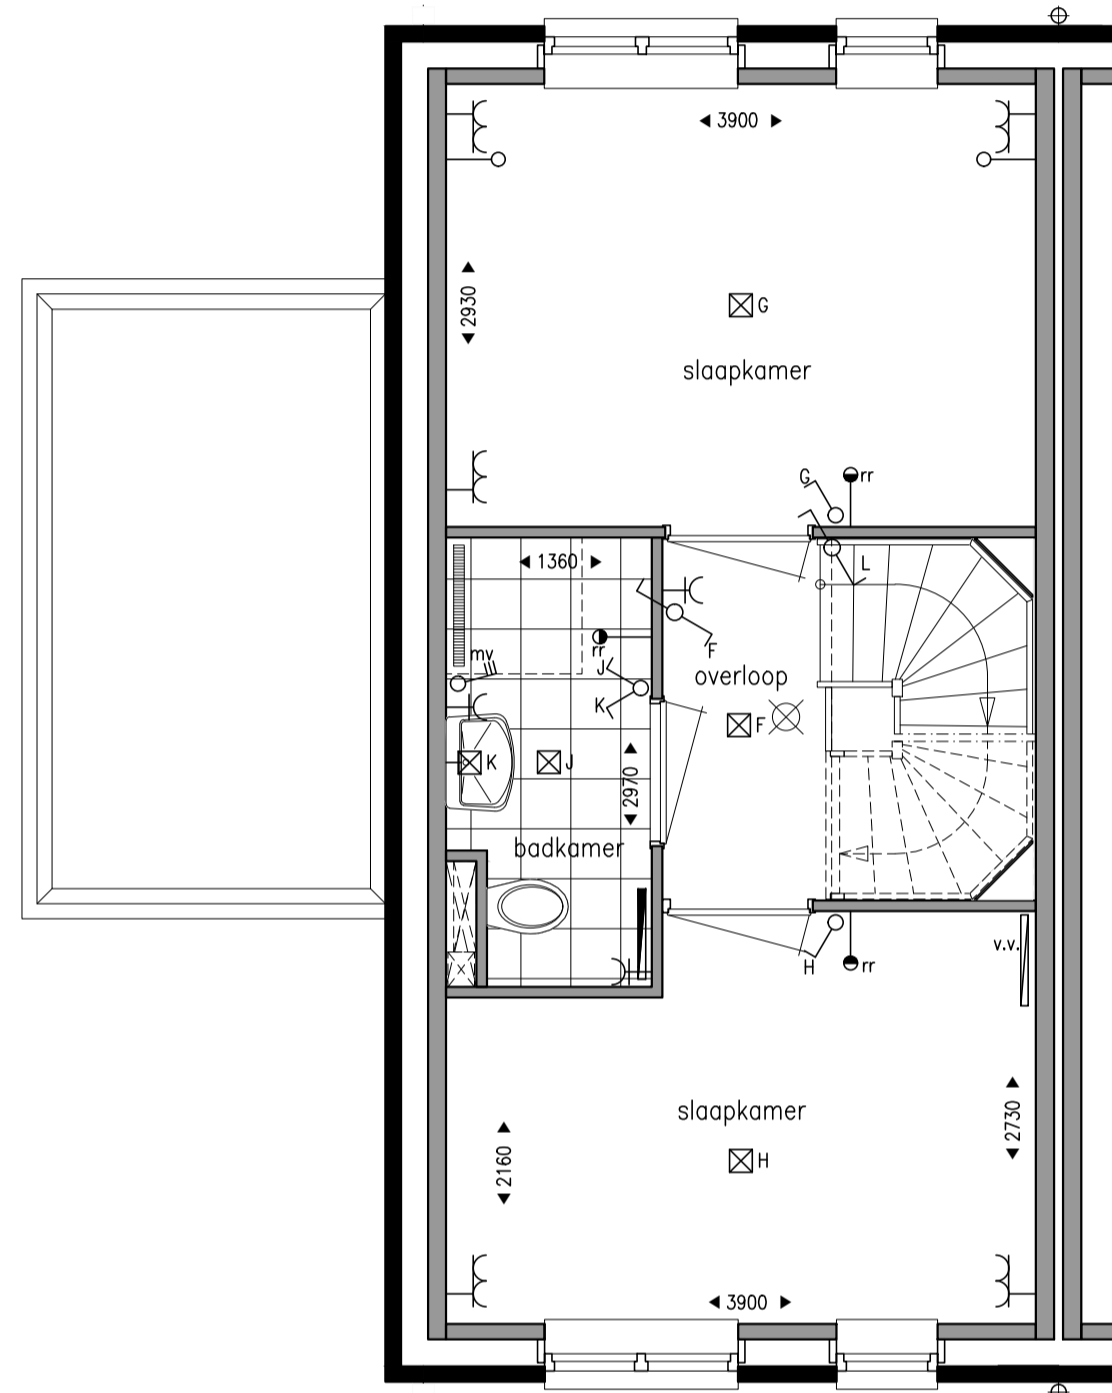

Type A

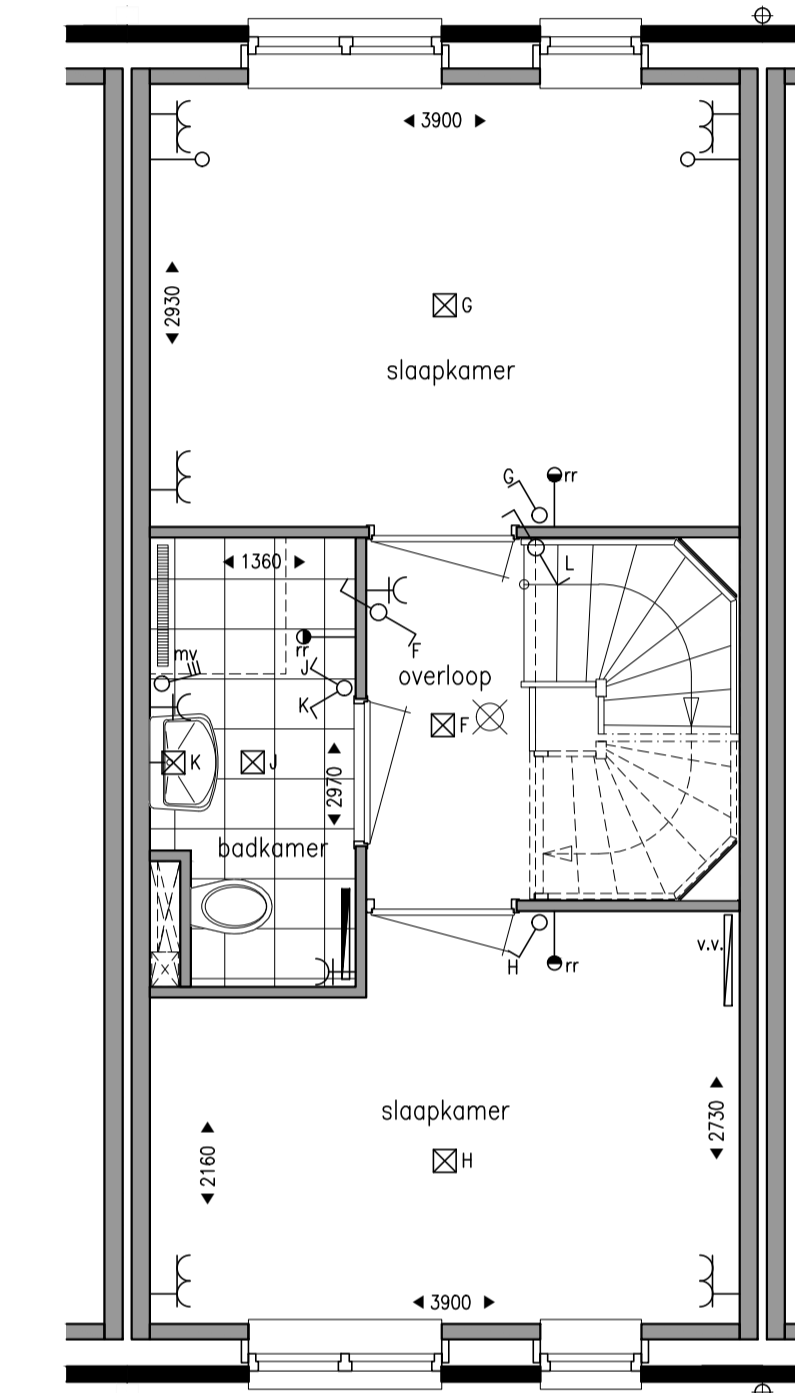


Type B

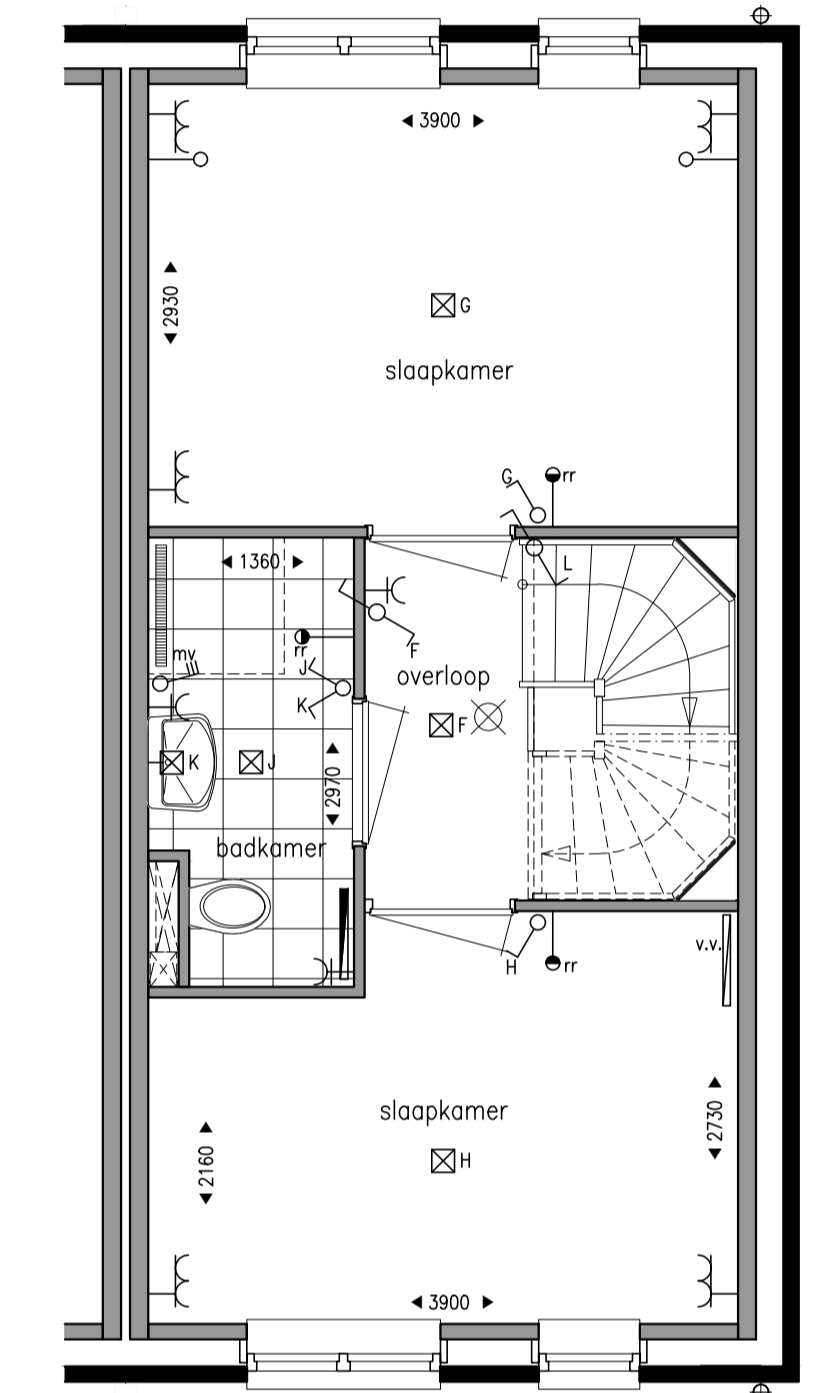


Type A


1e VERDIEPING 1:50

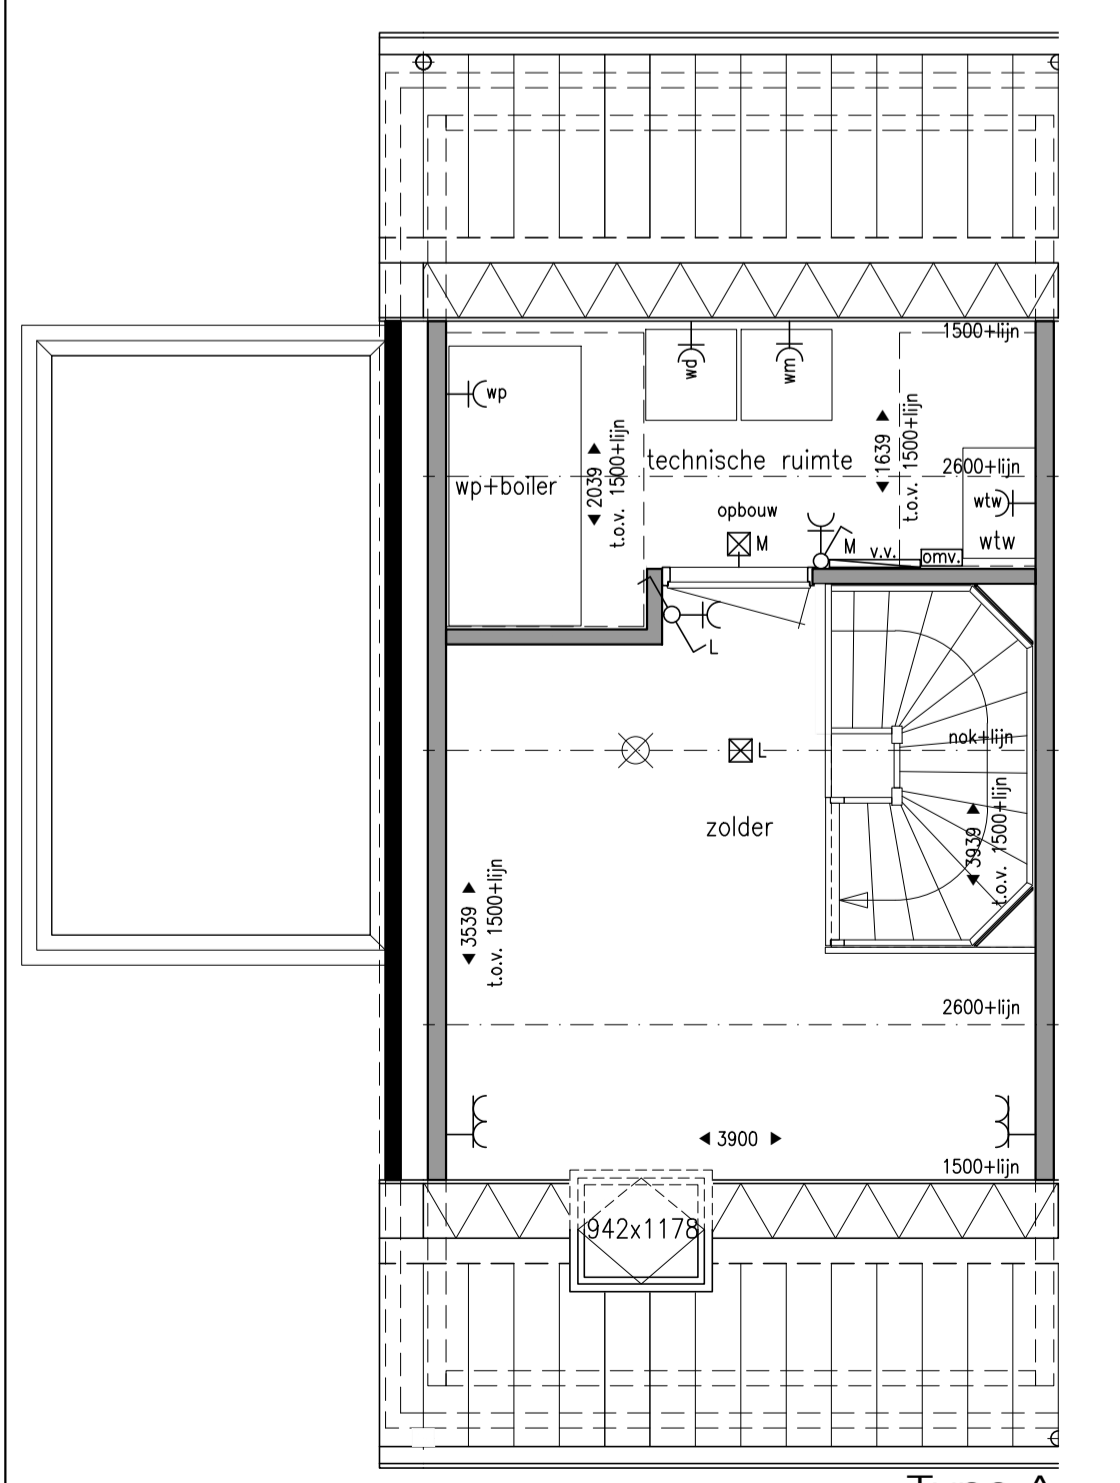


2e VERDIEPING 1:50

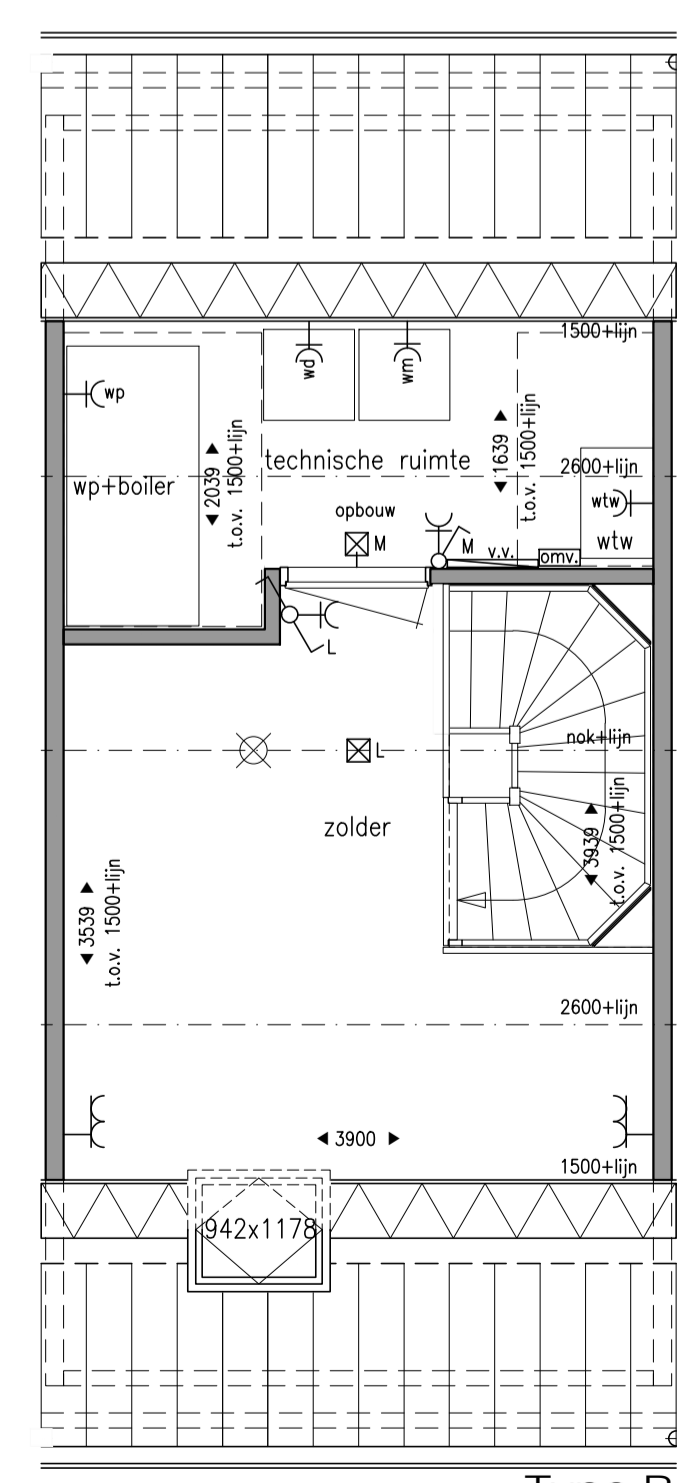

Type B

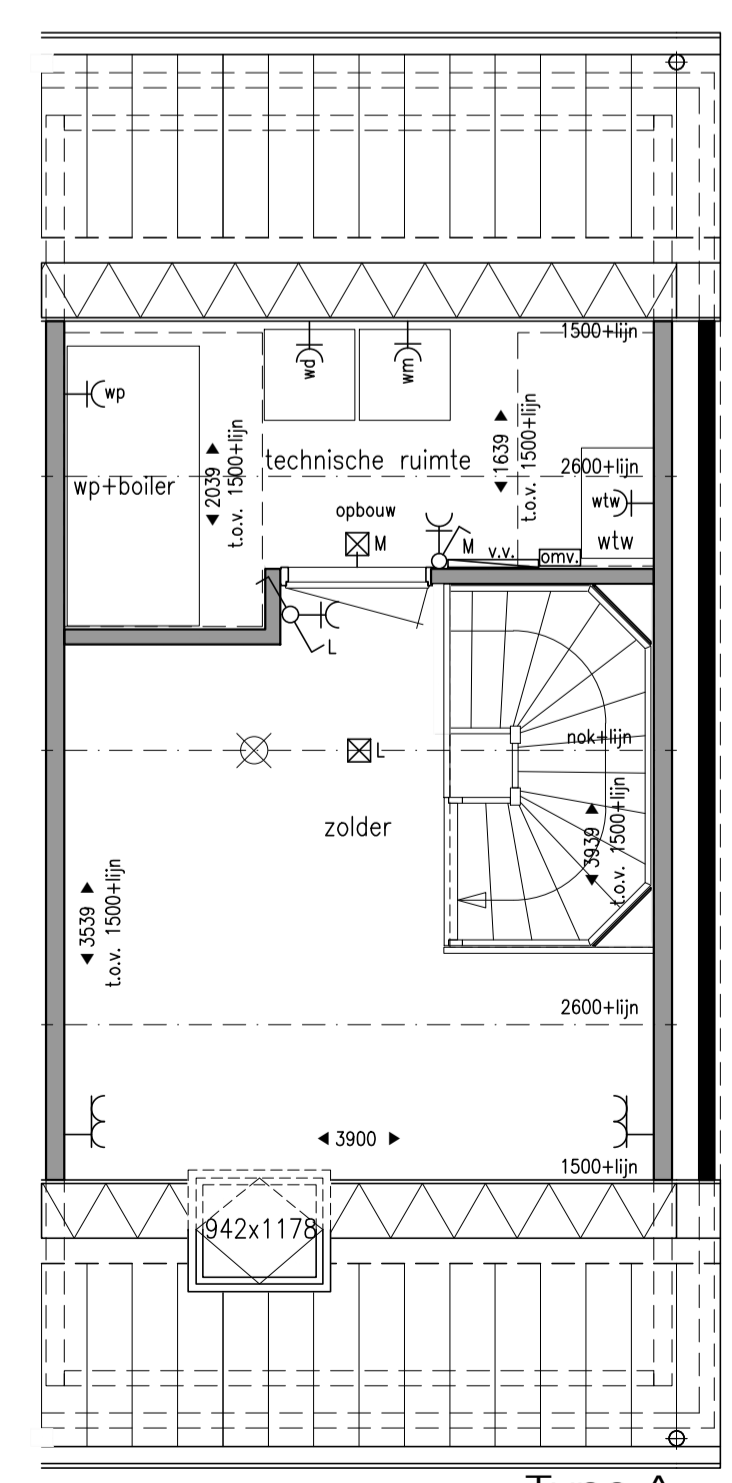

Type A

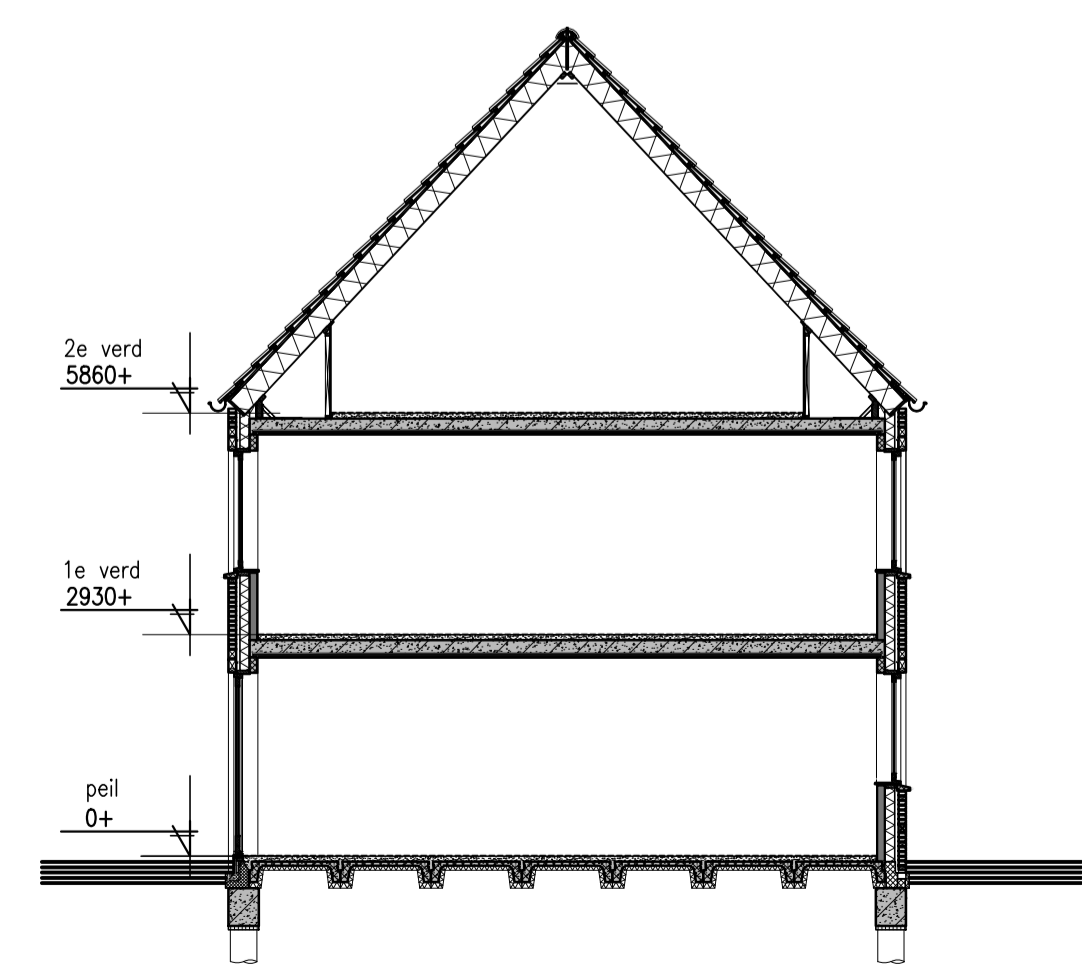

DOORSNEDE 1:100

- RENVOL ELEGTRA**
- ⊠ wandlichtpunt
 - ⊠ plafondlichtpunt
 - ⊠ lichtpunt t.b.v. buitenlamp
 - ss schemerschakelaar
 - enkele, geaarde wandcontactdoos
 - dubbele, geaarde wandcontactdoos
 - volledig inbouw
 - enkelpolige schakelaar
 - serieschakelaar
 - wisselschakelaar
 - regeling mechanische ventilatie
 - mv mechanische ventilatie
 - rr ruimteregeling
 - th thermostaat
 - aansluiting t.b.v. loze leiding
 - bedrukker
 - bel
 - meterkast
 - elektrische radiator (in badkamer)
 - v.v vloerverwarming verdeler
 - omv omvormer PV-panelen
 - ⊠ rookmelder 230V gekoppeld

- AFKORTINGEN**
- mik meterkast
 - ss schemer schakelaar
 - wm wasmachine
 - wd wasdroger
 - wtw warmteterugwinning unit
 - wp warmtepomp
 - kk koelkast
 - eb elektrische boiler
 - vw vaatwasser
 - afz afzuigkap
 - kt kooktoestel
 - cmo combi magnetron oven



Marquart ARCHITECTEN

Keizersdijk 55B
Postbus 163
4940 AD Raamackersloot
telefoon: 0162 518098
fax: 0162 523030
e-mail: info@marquart.nl

project Nieuwbouw 27 woningen Meteriks Veld II
te Meterik

opdrachtgever Van Stiphout Projectontwikkeling B.V.

werknnummer 23-004

onderdeel Verkooptekening Rijwoningen starters Blok B

datum 13-07-2023

schaal 1:50 / 1:100

getekend DvL

formaat 594x840mm

file-naam n23-004-b-1-3

blad: VKw03

