



bouwnummer 16/18 Type F bouwnummer 15/17 Type F

VOORGEVEL 1:100



bouwnummer 15/17 Type F

RECHTER ZIJGEVEL 1:100




bouwnummer 16/18 Type F bouwnummer 15/17 Type F

ACHTERGEVEL 1:100



bouwnummer 16/18 Type F


LINKER ZIJGEVEL 1:100

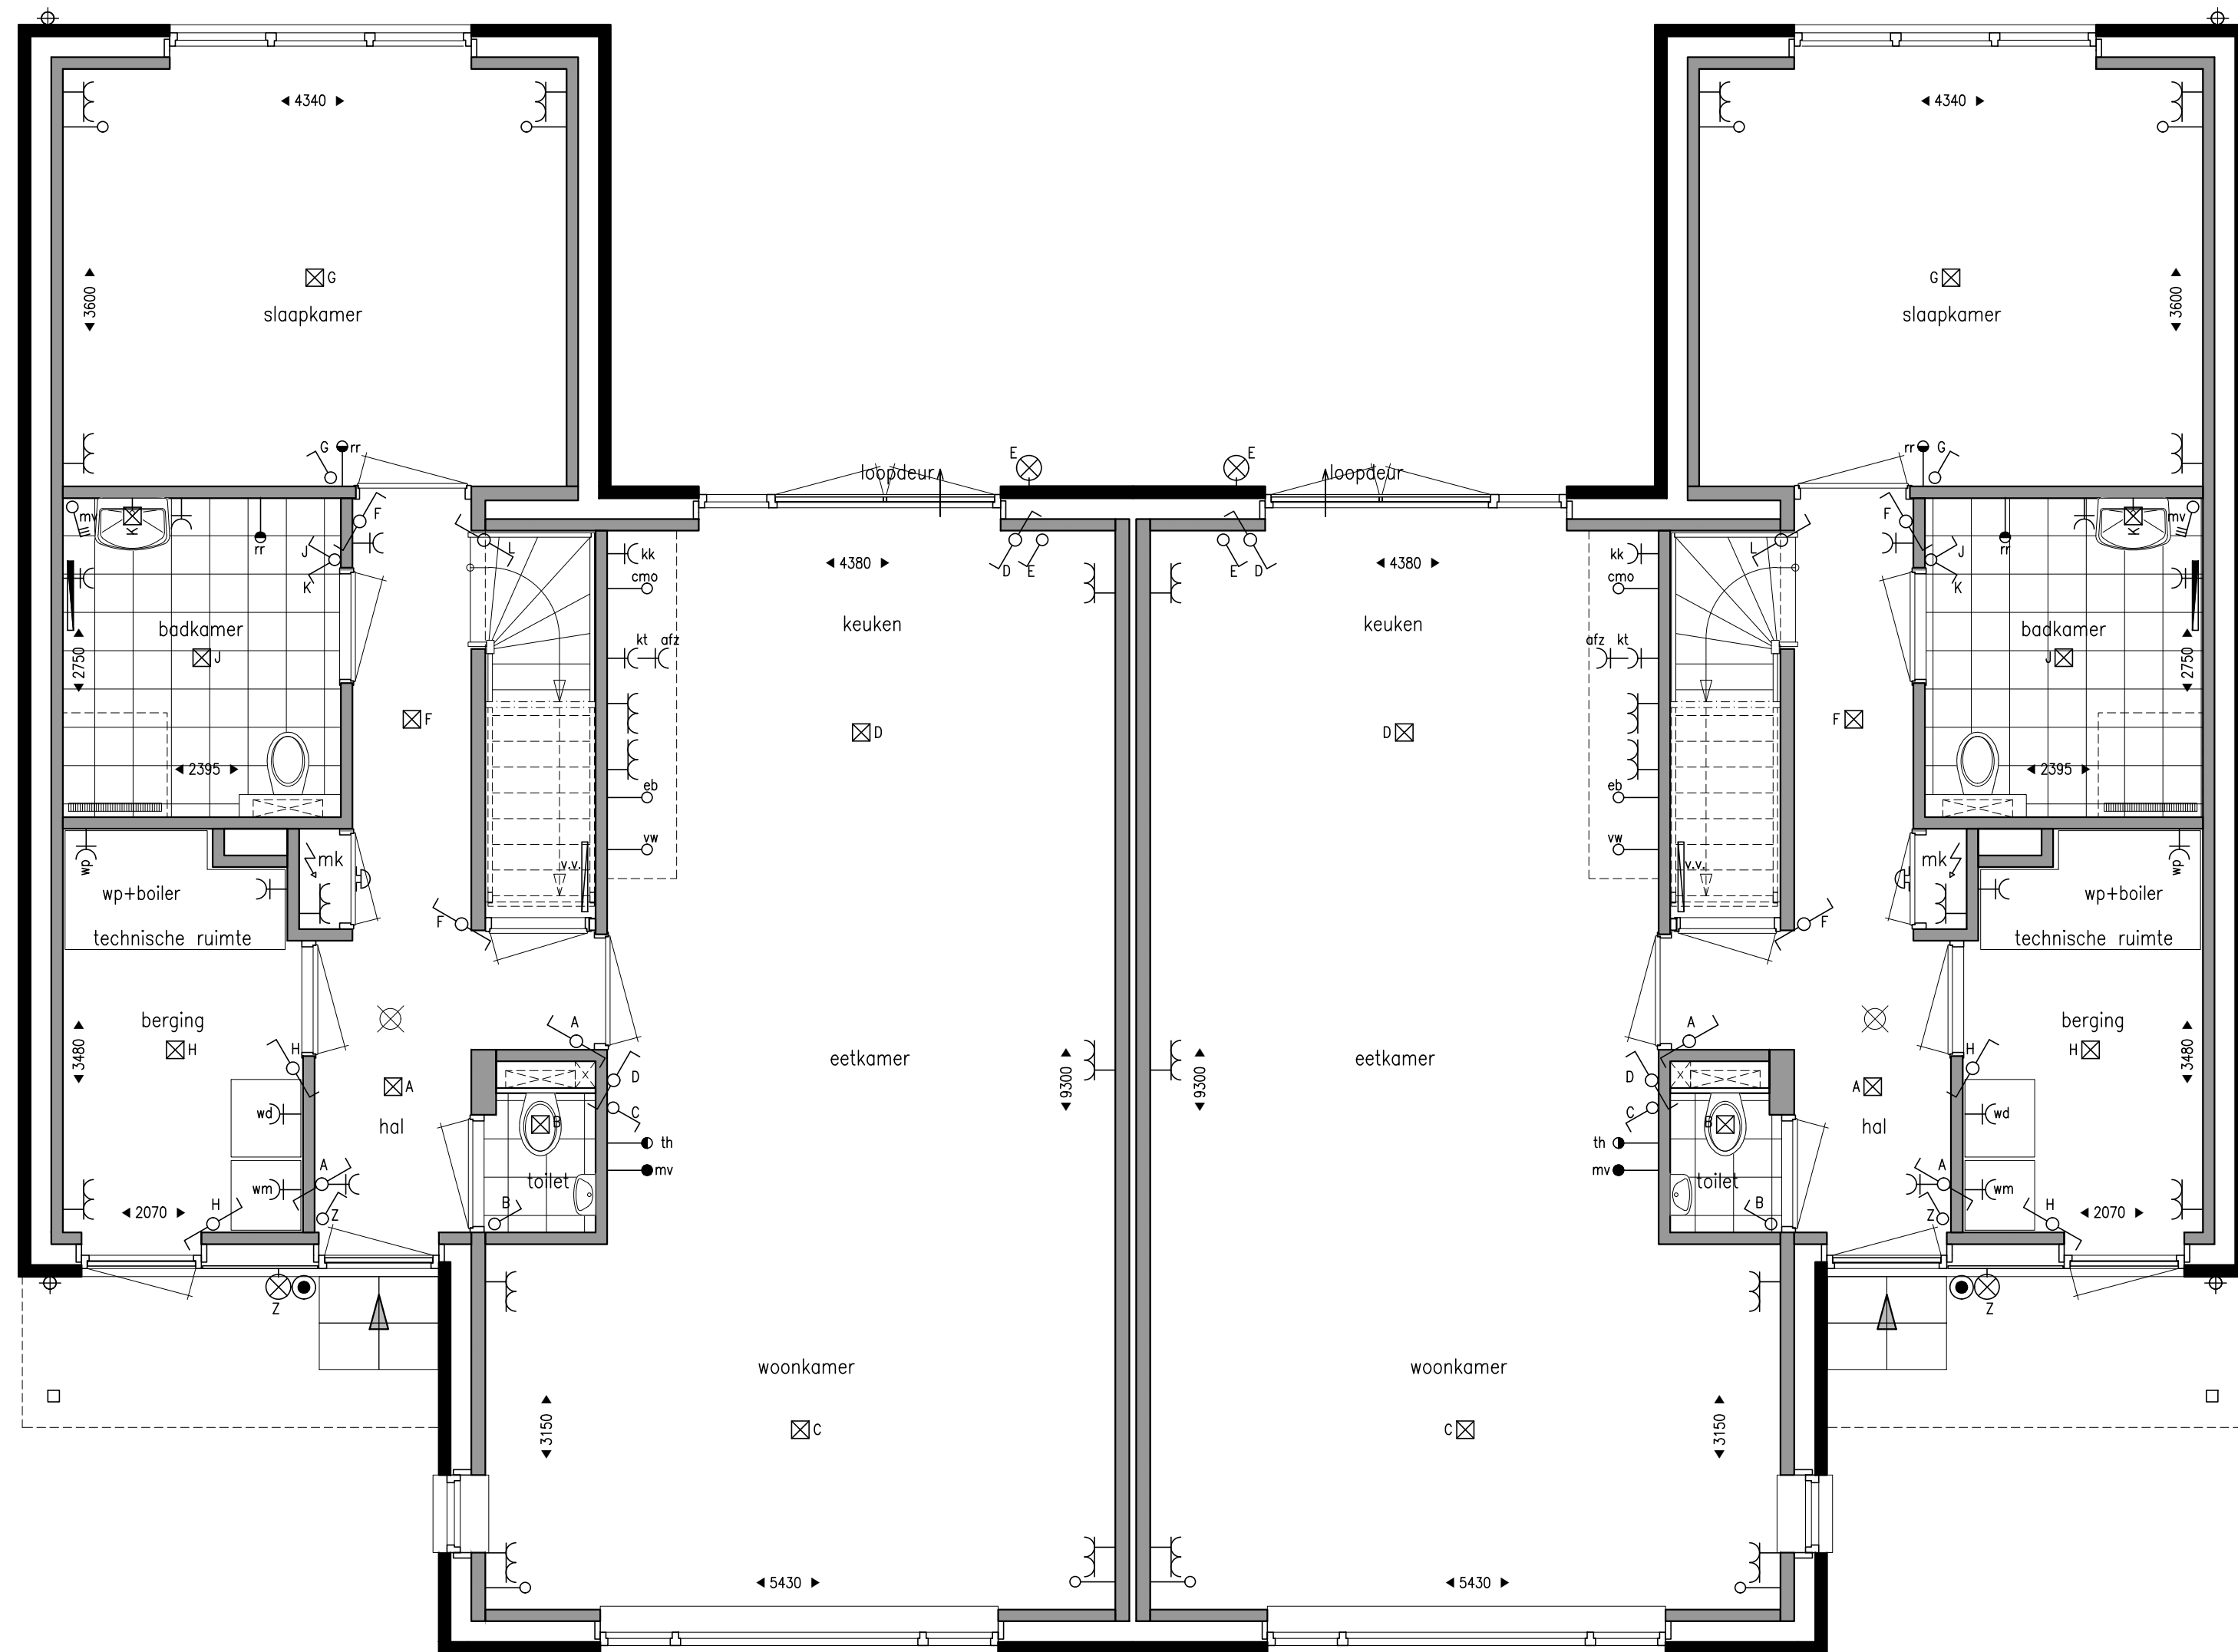

Type F

Type F


BEGANE GROND 1:50

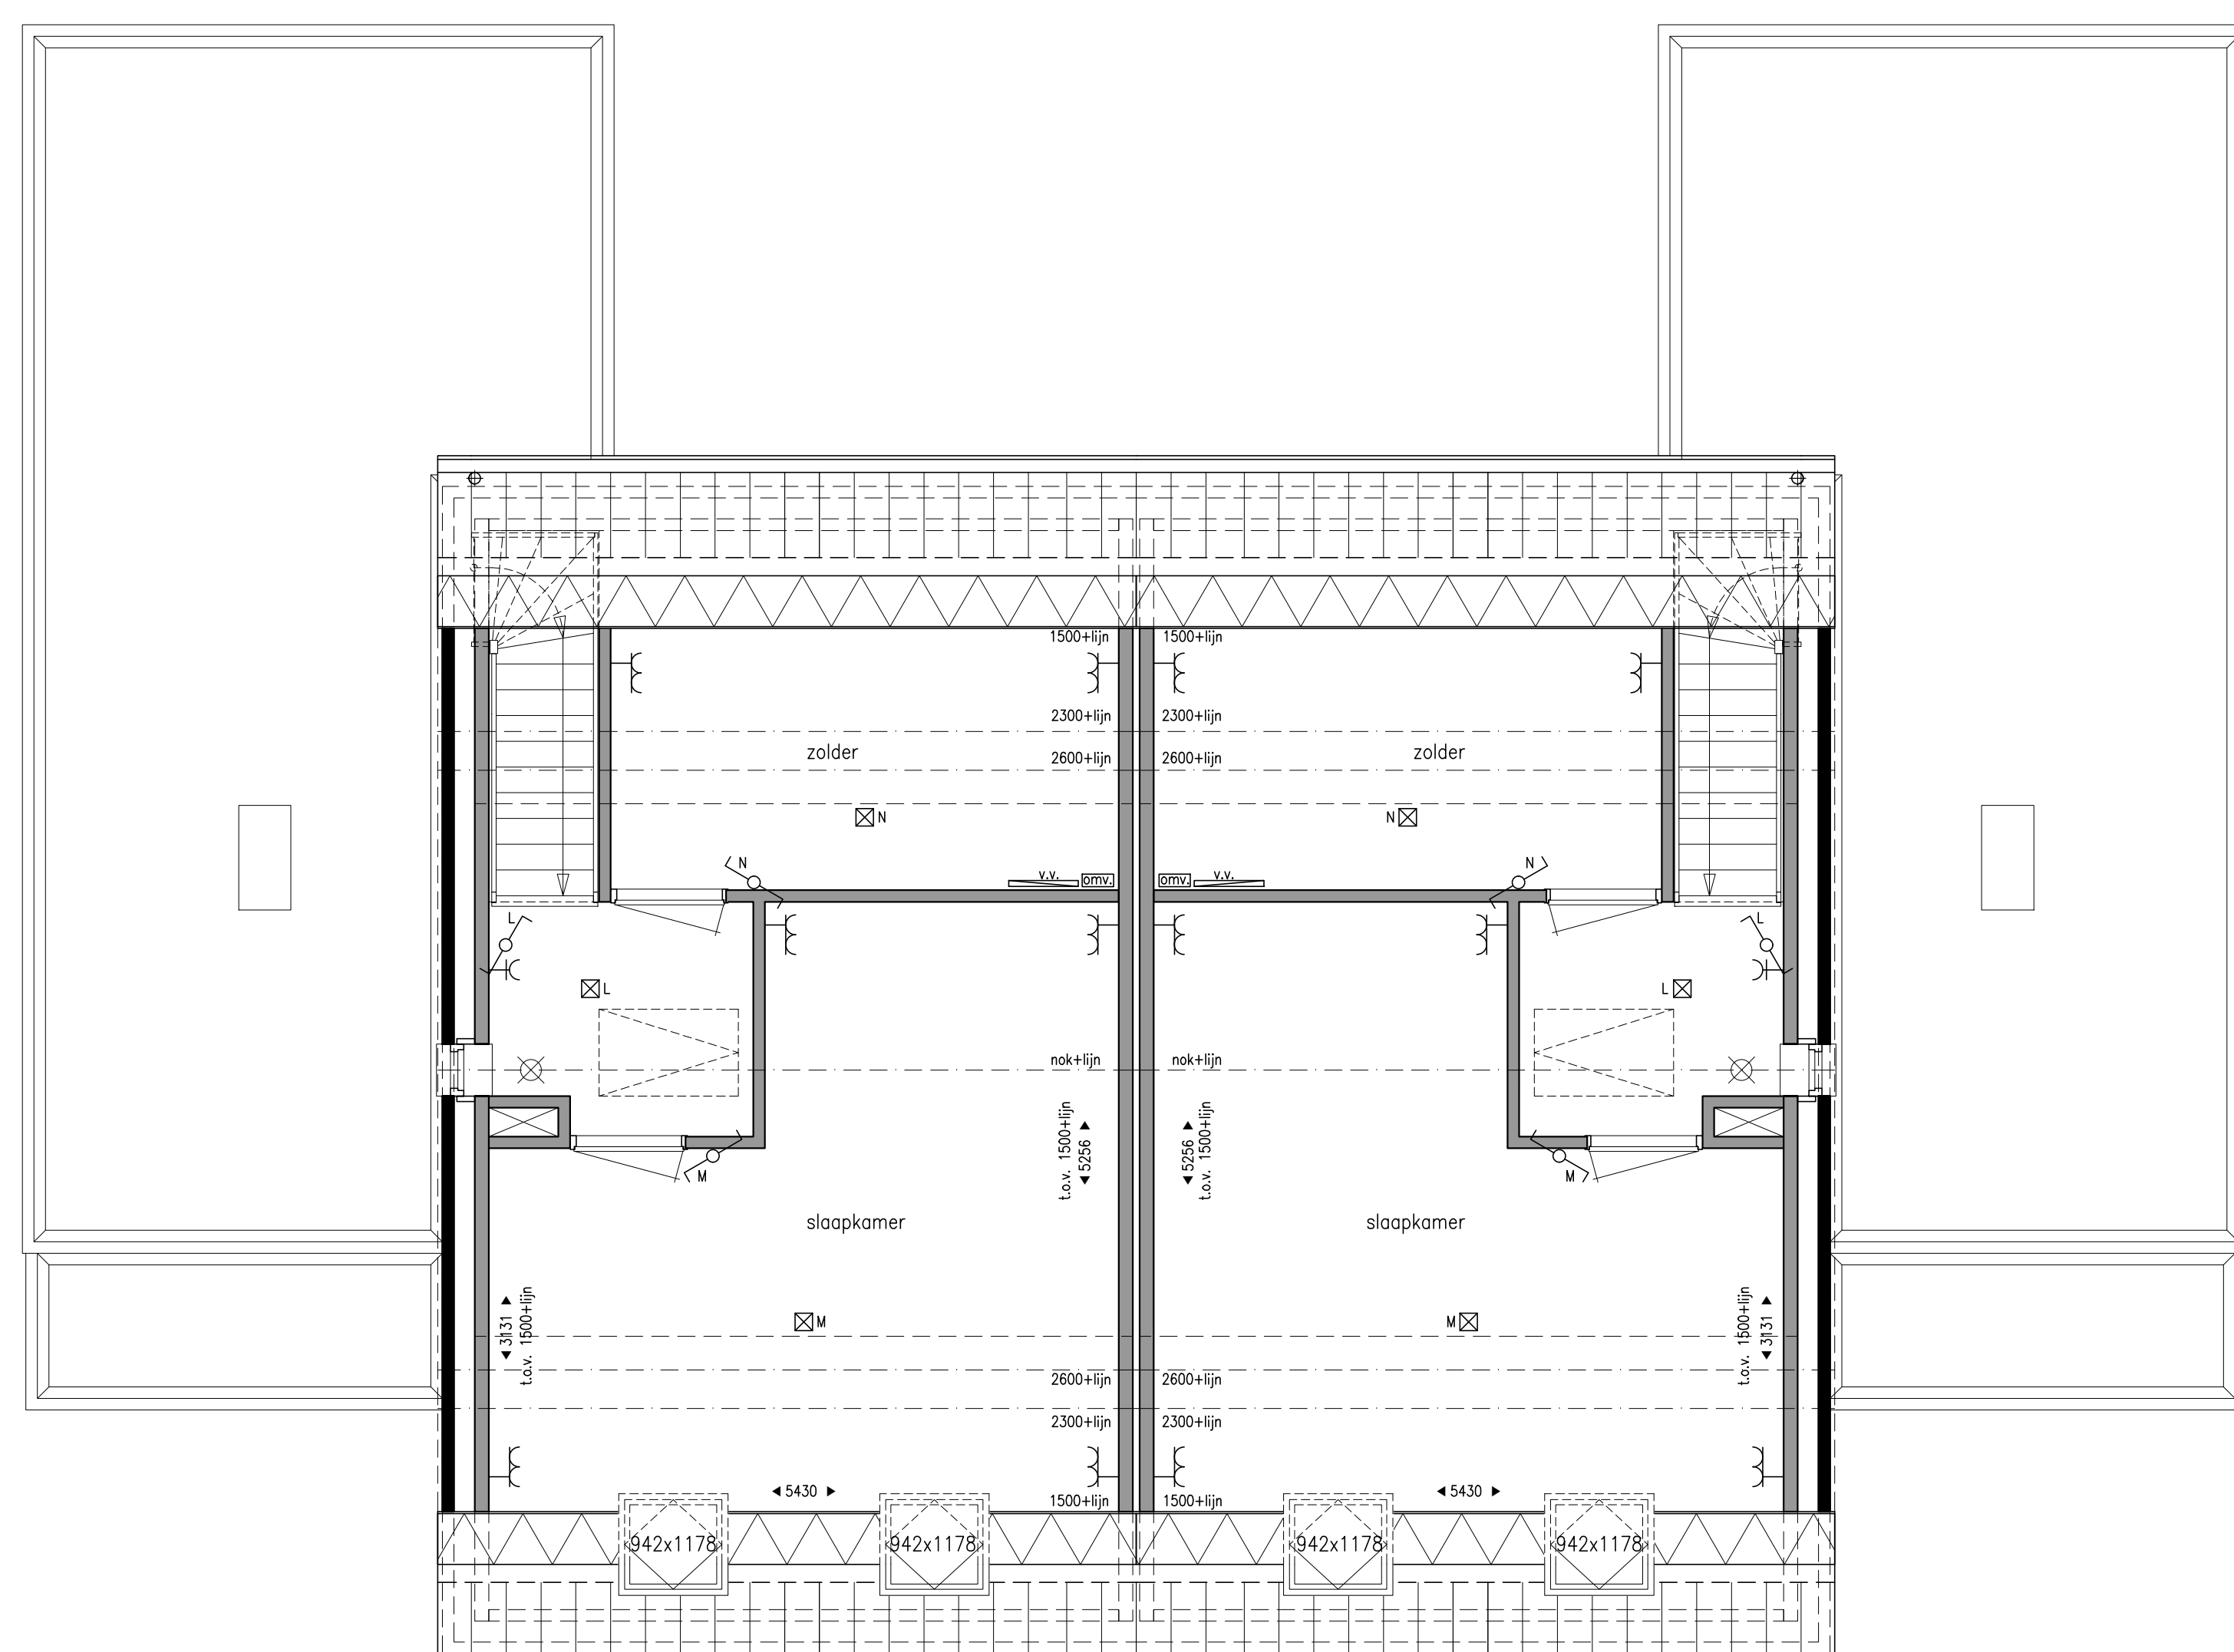

Type F

Type F


1e VERDIEPING 1:50

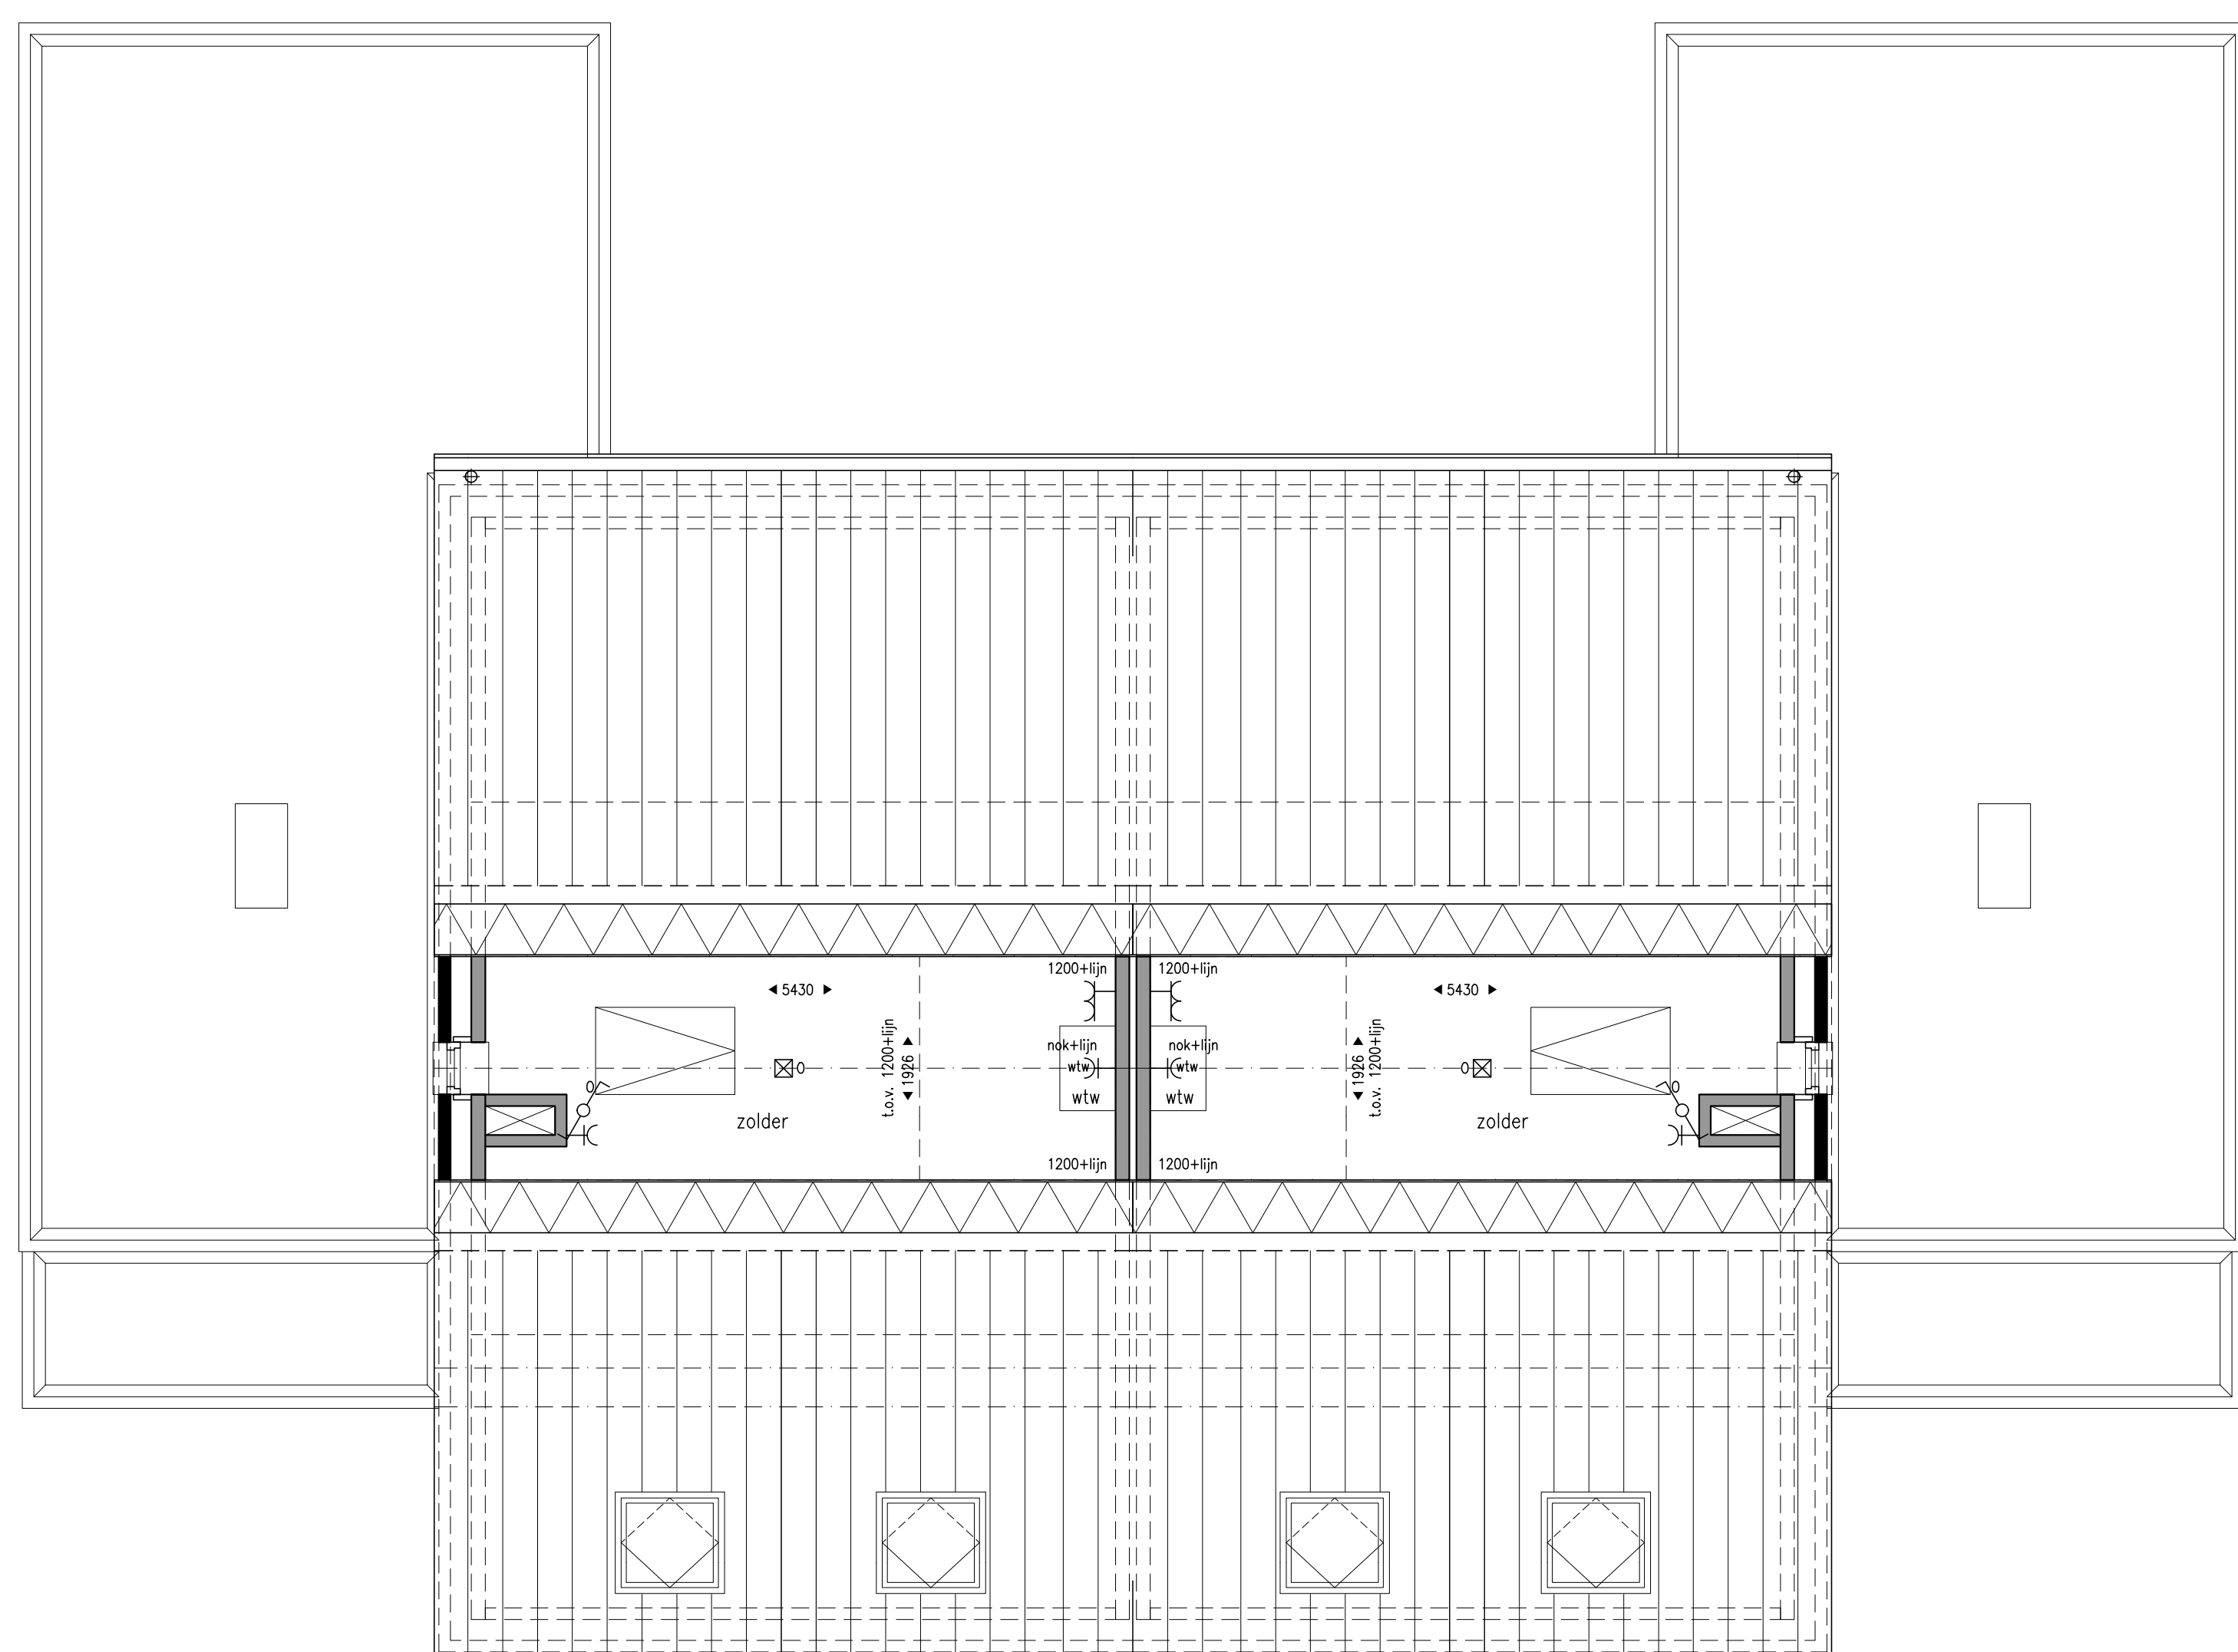

Type F

Type F

2e VERDIEPING 1:50

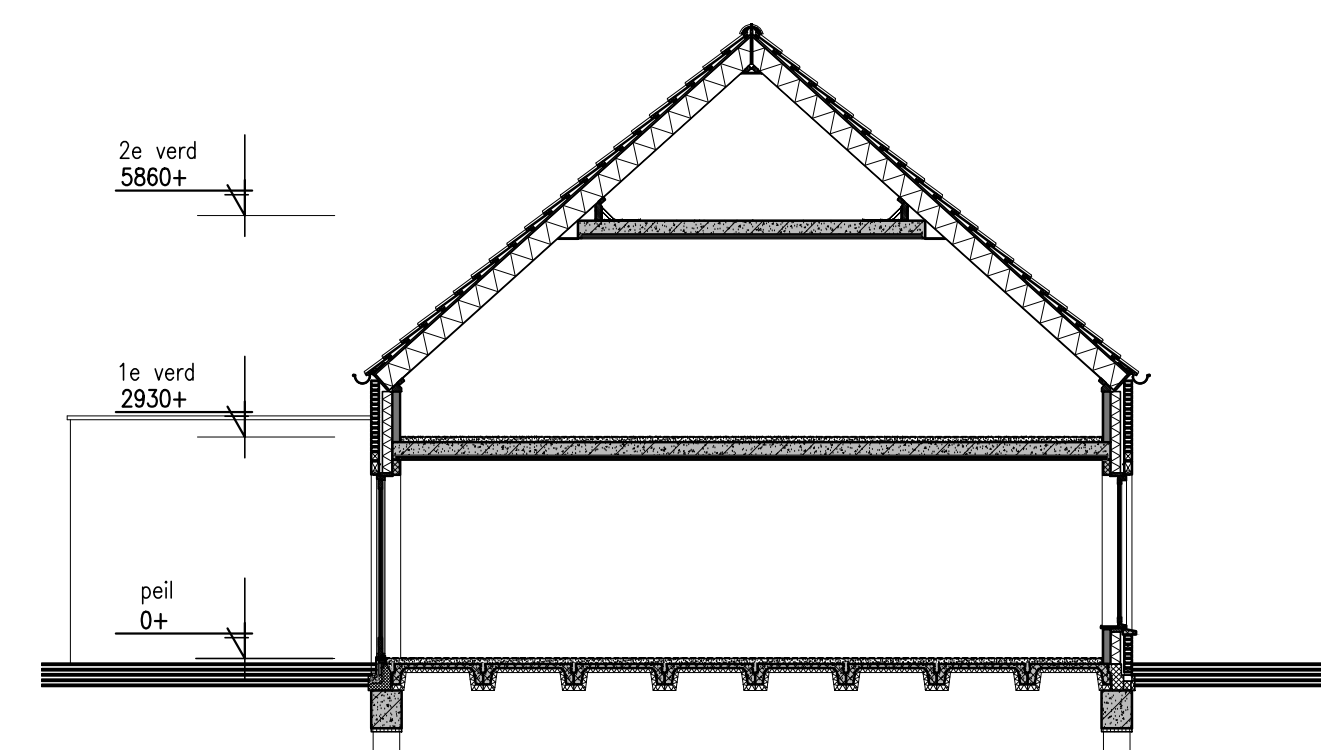

DOORSNEDE 1:100

RENVOOI ELEKTRA

- wandlichtpunt
- plafondlichtpunt
- lichtpunt t.b.v. buitenlamp
- schemerschakelaar
- enkele, geaarde wandcontactdoos
- dubbele, geaarde wandcontactdoos volledig inbouw
- enkelpolige schakelaar
- serieschakelaar
- wisselschakelaar
- regeling mechanische ventilatie
- mechanische ventilatie
- ruimteregeling
- thermostaat
- aansluiting t.b.v. loze leiding
- bedrukker
- bel
- meterkast
- elektrische radiator (in badkamer)
- vloerverwarming verdeler
- omvormer PV-panelen
- rookmelder 230V gekoppeld

AFKORTINGEN

- mk meterkast
- ss schemer schakelaar
- wm wasmachine
- wd wasdroger
- ww warmterugwinning unit
- wp warmtepomp
- kk koelkast
- eb elektrische boiler
- vw vaatwasser
- afz afzuigkap
- kt kooktoestel
- cmo combi magnetron oven



project	Nieuwbouw 27 woningen Meteriks Veld II
opdrachtgever	Van Stiphout Projectontwikkeling B.V.
werksnummer	23-004
onderdeel	Verkooptekening Levensloopwoning Blok 5 & 6
datum	13-07-2023
schaal	1:50 / 1:100
getekend	DvL
formaat	B40x40mm
file-naam	n23-004-1-1-3
blad:	VKw06

