

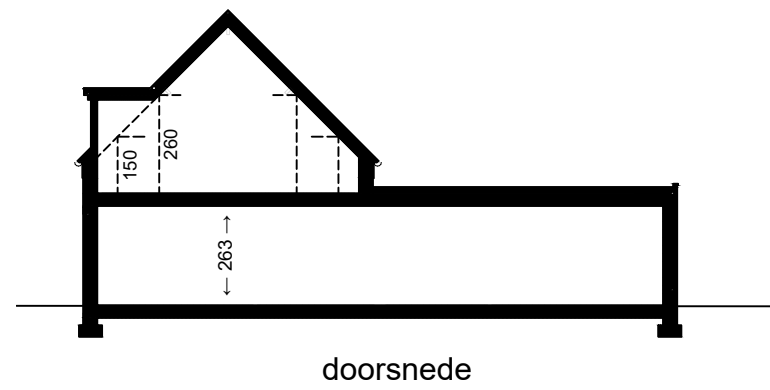


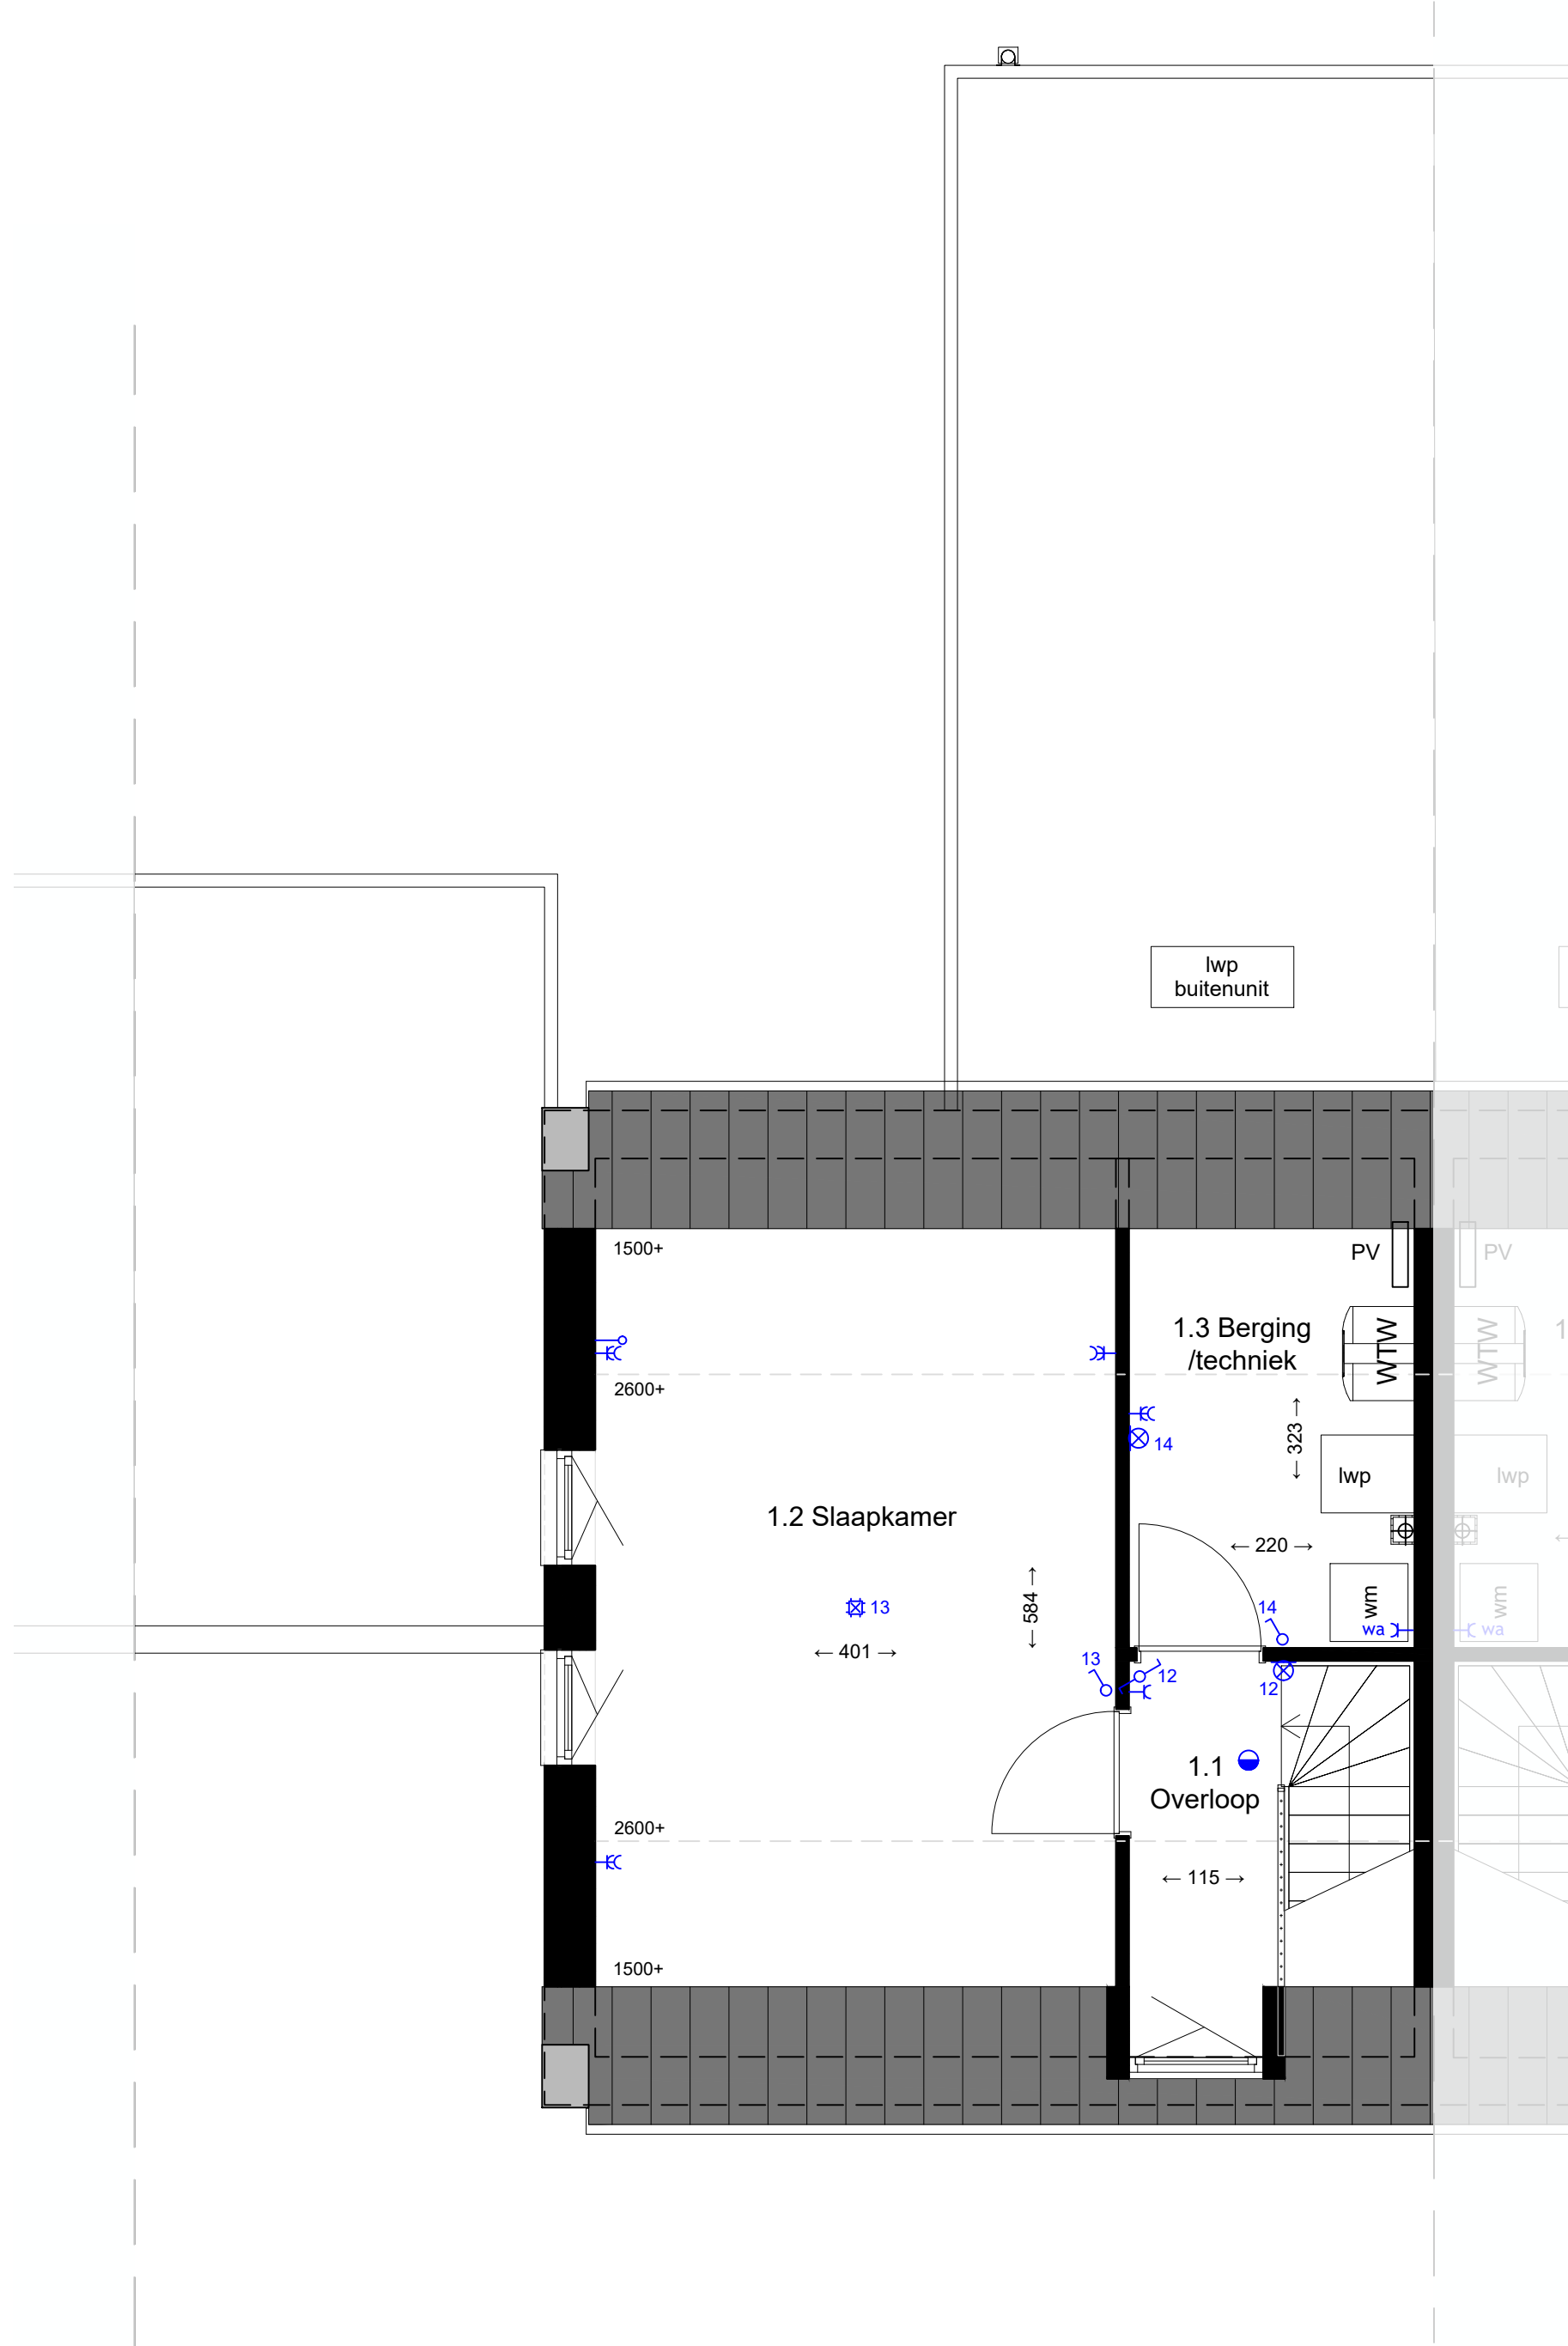

MATERIAAL-/KLEURSTAAT ALGEMEEN		
onderdeel	materiaal	kleur
gevelmetselwerk	baksteen wf	geel/bruin genuanceerd
voegwerk gevelmetselwerk	cementmortel	donkergrijs
gevelplint en accentmetselwerk	baksteen wf	bruin/antraciet genuanceerd
voegwerk gevelmetselwerk - plint	cementmortel	antraciet
kozijnen/ramen	hout	donkergrijs
deuren	hout	donkergrijs
sierluiken	hout	donkergrijs
deurdorpels	kunststof/composiet	zwart
raamdorpels	prefab beton	natuur (grijs)
sectionaalpoort	metaal	donkergrijs
hellende daken	keramische pannen	grijs/zwart
goten	zinken mastgoot	natuur
muurafdekker	zink	natuur
hemelwaterafvoeren	zink	natuur
platte daken	dakbedekkingssysteem n.t.b.	natuur
schoorsteenafdekker	prefab beton	natuur (grijs)
wangen dakkapel	multiplex exterieur	donkergrijs
boeirand dakkapel	multiplex exterieur	donkergrijs
daktrim	aluminium	natuur

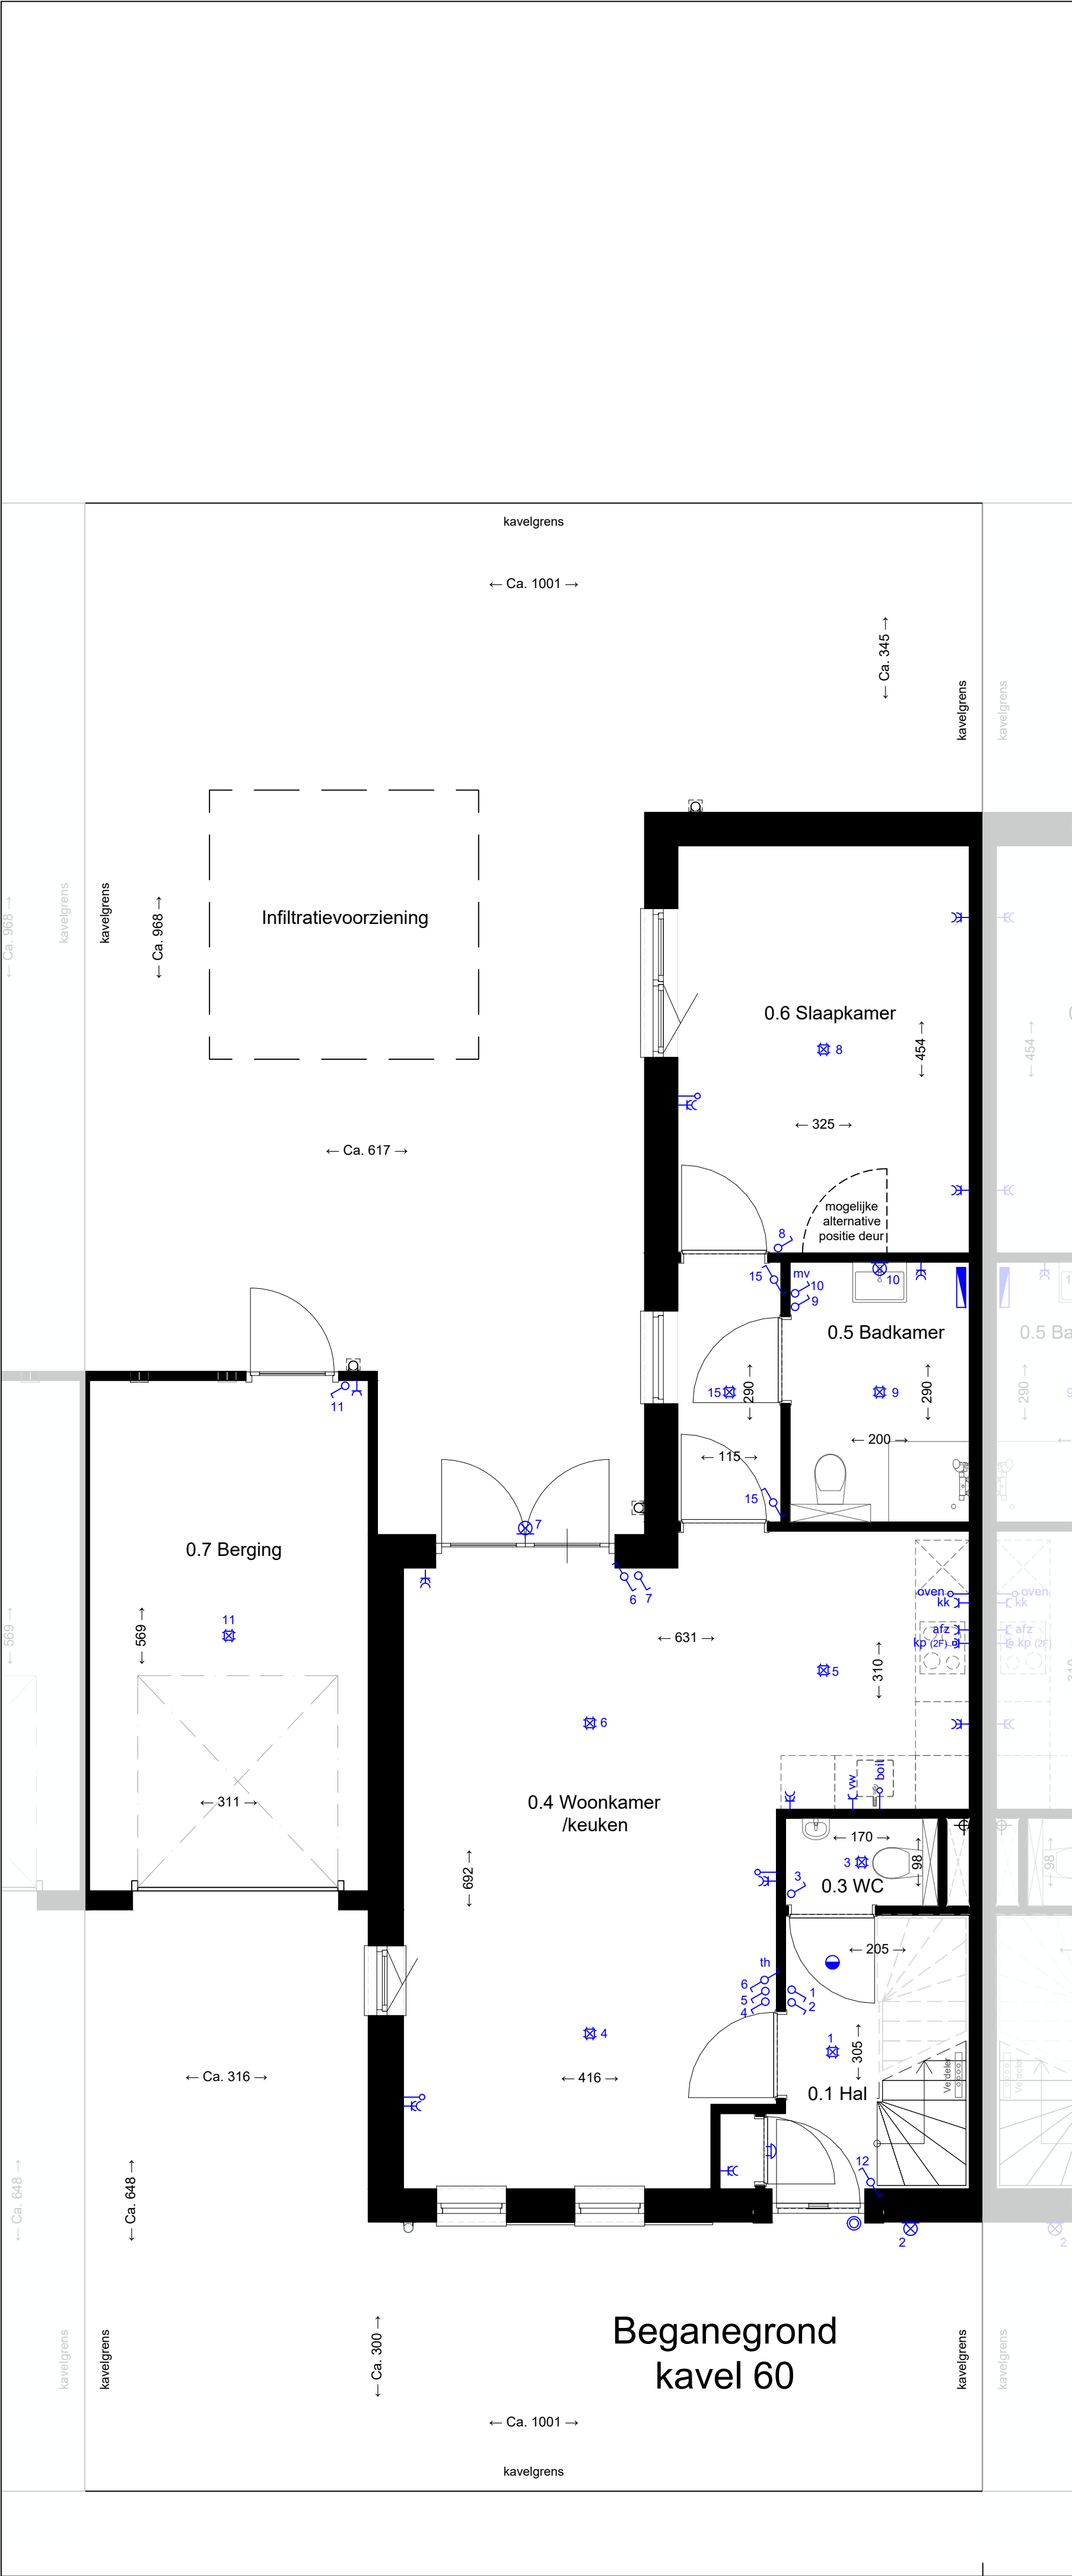

 Hertoghave projectontwikkeling		Hertoghave Projectontwikkeling B.V. Hintham 156, 5246 AK 's-Hertogenbosch T 073-692 4433 E info@hertoghave.nl W www.hertoghave.nl	
Werk:	Woningen	Datum:	27-07-2021
Opdrachtgever:	Hertoghave Projectontwikkeling Hintham 156 5246 AK 's-Hertogenbosch	Laatste Wijz.: ...	
Onderdeel:	Verkooptekening Kavel 60	Schaal:	1:50 / 1:100
		Formaat:	A1
		Getekend:	PJ
		Project NR:	20020F1
		Tekening NR:	VK-60

Deze tekening blijft ons eigendom en mag zonder schriftelijke toestemming niet gekopieerd, of aan derden ter inzage worden gegeven, noch voor derden worden gebruikt.